

УТВЕРЖДАЮ
Генеральный директор
АОСТ "Ленгазтеплострой"

Н.Г.Киричев
1997 г.

СКОЛЬЗЯЩИЕ ПОДКЛАДНЫЕ ОПОРЫ
ДЛЯ ПОДЗЕМНЫХ И НАДЗЕМНЫХ ТРУБОПРОВОДОВ
ДИАМЕТРОМ 50-1000 мм В ОБОЛОЧКЕ НА ОСНОВЕ
ПЕНОПОЛИУРЕТАНА

1-487-1997.00.000

СОГЛАСОВАНО

Главный инженер
Теплосети АО "Ленэнерго"
" " 1997 г.

О.В.Зырянов

Главный инженер
ПТ "ТЭК С.Петербурга"
" " 1997 г.

П.Е.Курбатов

Главный инженер
ОАО "ВНИИЭНЕРГОПРОМ"
" " 1997 г.

Э.И.Гольмшток

Главный инженер
МПИ "Ленгипроинжпроект"
" " 1997 г.

В.Е.Берхман

Главный инженер
Корпорации ТВСЛ

С.В.Полушкин

1997 г.


Разработано:

Первый заместитель
генерального директора
АОСТ "Ленгазтеплострой"

В.П.Гуков

Главный технолог
АОСТ "Ленгазтеплострой"

Л.Е.Лакшин

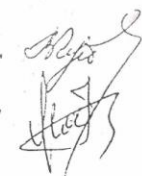

1997 г.

ПОЯСНИТЕЛЬНАЯ ЗАПИСКА

1. ВВЕДЕНИЕ

Настоящий альбом разработан для проектирования, изготовления и монтажа скользящих полклапных опор при подземной (канальной и в футлярах) и наземной прокладки трубопроводов тепловых сетей диаметром 50÷1000 мм в оболочке на основе пенополиуретана по ТУ 5768-001-23085909-97 и ТУ 5768-001-III46497-97. Гидрозащитная оболочка согласно ТУ принята: для подземной прокладки из полиэтилена, а для наземной - из витой оцинкованной стали.

2. МАРКИ ОПОР

В альбоме приняты следующие марки опор:

СПО - скользящая подкладная опора;
СПОК - скользящая полклапная опора канальная; *канал*
СПОН - скользящая полклапная опора наземная;
ССО1 - скользящая полклапная опора в футляре на прямолинейном участке;
ССО2 - скользящая полклапная опора в футляре на участках, приближенных к углу поворота трассы

3. ОБСНАЧЕНИЯ ОПОРЫ:

СПО (СПОК, СПОН) 426/560.150

расстояние от нижней грани стальной трубы до верха опорной конструкции

наружный диаметр гидрозащитной оболочки

наружный диаметр стальной трубы

марка опоры

ССО1 (ССО2) 426/560/720

наружный диаметр футляра

наружный диаметр гидрозащитной оболочки

наружный диаметр стальной трубы

марка опоры

4. УКАЗАНИЯ ПО ИЗГОТОВЛЕНИЮ

- 4.1. Заготовка элементов опор производится с помощью гильотины и ножниц.
4.2. Сварка башмаков и приварка башмаков к подушкам производится сплошным швом. Высоту шва принимать не более толщины свариваемых элементов.
Сварные работы выполняются с использованием полуавтоматов в соответствии с ГОСТ 4771-76*. В исключительных случаях допускается применение ручной электродуговой сварки ГОСТ 5264-80*.
4.3. Необходимый радиусгиба подушки обеспечивается с помощью вальцев и специальных шаблонов.
Гнутье и приварка хомутов к башмаку производится при монтаже на объектах строительства теплосетей.
4.4. Положение центра опорной части башмака отмечается риской или несмываемой краской.

5. АНТИКОРРОЗИОННАЯ ЗАЩИТА

На скользящую опору наносится защитное покрытие в соответствии с требованиями СНиП 2.04.07-86 п.9.6 или мастикой битумно-резиновой органосиликатной марки МБР-ОС-Х-150 по ТУ 5775-003-27449797-94.

6. ИЗДЕЛИЯ И МАТЕРИАЛЫ

Для изготовления опор применяются: прокат листовой горячекатаный по ГОСТ 19903-74*, уголки стальные горячекатаные равнополочные ГОСТ 8509-86 и электрода типа Э50А по ГОСТ 9466-75* и ГОСТ 9467-75*, сварочная проволока Св-08А по ГОСТ 2246-70*.

7. МАРКИРОВКА

На каждую партию скользящих опор должен быть паспорт с указанием:
- наименования предприятия-изготовителя;

1-487-1997.00.000-ПЗ					СТАДИЯ		
Изм	Лист	№ докум.	Подп.	Дата	Р	Лист	Листов
ГЛАВ. ИНЖ. ЛИБЕЦКИЙ					ПОЯСНИТЕЛЬНАЯ ЗАПИСКА		
ИНЖЕНЕР ДЕМЯНОВА					АСЗТ		
					Ленинградская		

- марки опоры в соответствии с латинным альбомом;
- паты изготовления.

8. ТРАНСПОРТИРОВАНИЕ И ХРАНЕНИЕ

8.1. Условия хранения опор должны соответствовать группе 2(с), тип атмосферы IV ГОСТ 15150-69*

8.2. Транспортировка опор допускается любым видом транспорта. Башмаки, комплекты хомутов с болтами и гайками транспортируются совместно.

9. Указания по монтажу скользящих опор.

9.1. Максимальные расстояния между скользящими опорами указаны в таблицах данной серии.

9.2. Величина сдвига скользящих опор от центра опорной конструкции определяется по формуле: (см. схему установки скользящих опор):

$$= \Delta \cdot L \cdot \left[\frac{t}{2} - (t_{\text{монт}} - t_{\text{р.о.}}) \right], \text{ мм}$$

где $\Delta = 0,012 \text{ мм/м} \cdot ^\circ\text{C}$ - коэф-т линейного расширения стали;

L - расстояние от неподвижной опоры до скользящей опоры;

t ($^\circ\text{C}$) - расчетная температура теплоносителя

$t_{\text{монт}}$ ($^\circ\text{C}$) - температура наружного воздуха при монтаже опоры;

$t_{\text{р.о.}}$ ($^\circ\text{C}$) - расчетная температура отопления (наиболее холодной теплицы). Для Санкт-Петербурга: -26°C

В таблице на стр. приведены значения

(см) при $t = 150^\circ\text{C}$ и $t_{\text{р.о.}} = -26^\circ\text{C}$

9.3. На опорные подушки в день монтажа в зависимости от их упреждения от неподвижных опор наносятся риски центра скользящих опор с учетом

9.4. К башмакам скользящих опор привариваются хомуты.

9.5. На трущиеся поверхности наносится смазка.

9.6. Скользящие опоры устанавливаются на опорные конструкции в положение, отмеченное рисками.

9.7. На подушку скользящей опоры и под хомуты укладываются 2 слоя изола (бризола) с напуском 15+30 мм в каждую сторону, затем монтируются рабочие трубы.


9.8. После окончания сварочных работ и закрепления труб в неподвижных опорах, уточняется положение скользящих опор (совпадение рисок на скользящей опоре и опорной конструкции), затем стягиваются хомуты. Точность совпадения рисок $\pm 1 \text{ см}$.

НАГРУЗКИ

Площадь подушки скользящей подкладной опоры для труб в оболочке на основе ППУ принята из расчета $\sigma = 4 \text{ кгс/см}^2$ и коэффициента перегрузки $k = 1,15$.

Изм. Лист № докум. Подп. Дата				1-467-1997.00.000-ПЗ			
ГЛАВ. ТЕХН. ЛИБЕЦКИЙ				ПОЯСНИТЕЛЬНАЯ ЗАПИСКА			
ИНЖЕНЕР ДЕМИДОВА				СТАДИЯ Лист Листов			
				Р			
				АСЗТ			
				Ленизтепмостстрой			

СХЕМА УСТАНОВКИ СКОльзящих ОПОР



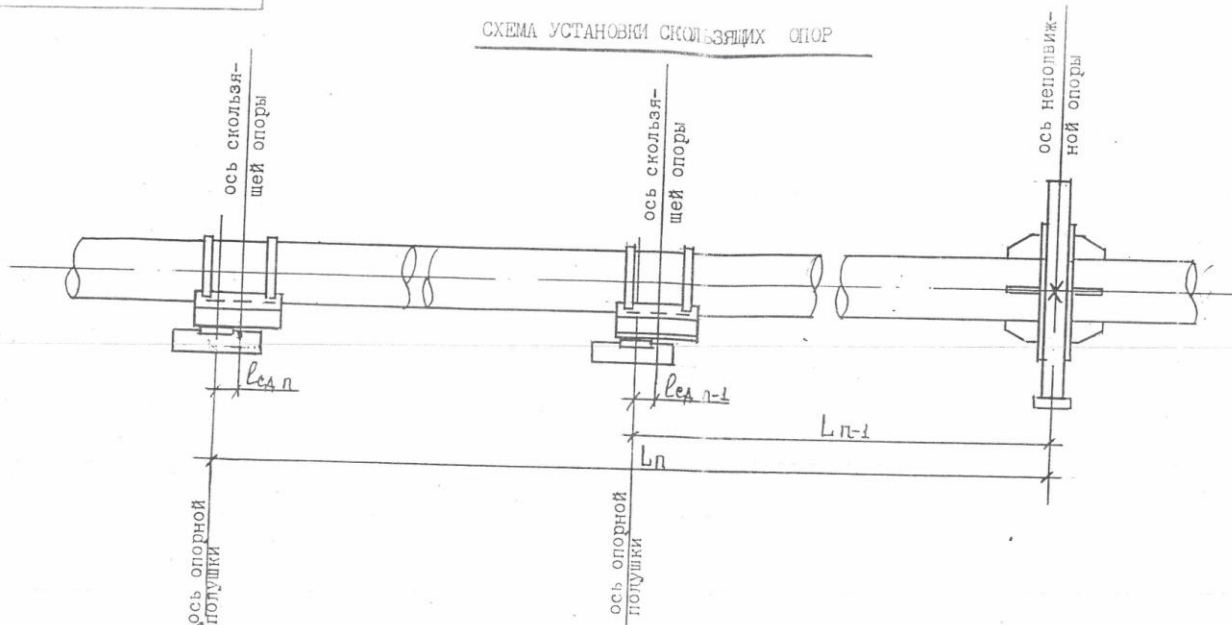


Величина сдвига ($L_{ед}$, см) оси, скользящей опоры относительно оси опорной конструкции (для $\Delta t = 176^\circ$).


Указание по монтажу опор см. пояснительную записку раздел 9.

Температура окружающего воздуха $t_{\text{монт}} (^\circ\text{C})$	Расстояние скользящей опоры от неподвижной опоры									
	20	40	60	80	100	120	140	160	180	200
-26 $^\circ$	2	4	6	8	11	13	15	17	19	21
-20 $^\circ$	2	4	6	8	10	12	14	16	18	20
-10 $^\circ$	2	4	5	7	9	10	12	14	16	17
+0 $^\circ$	2	3	5	6	7	9	10	12	13	15
+10 $^\circ$	1	3	4	5	6	8	9	10	11	13
+20 $^\circ$	1	2	3	4	5	6	7	8	9	10
+30 $^\circ$	1	2	2	3	4	5	5	6	7	8

					1-487-1997.00.000-ПЗ				
Изм	Лист	№ докум	Подп	Дата	Схема установки скользящих опор				
ГЛАВ. ТЕХН.	ЛИМБЕЦКИЙ								
ИНЖЕНЕР	ДЕМИДОВА								
					СТАДИЯ	ЛИСТ	ЛИСТОВ		
					Р				
					АСЗТ				
					„Ленинстекспострой“				

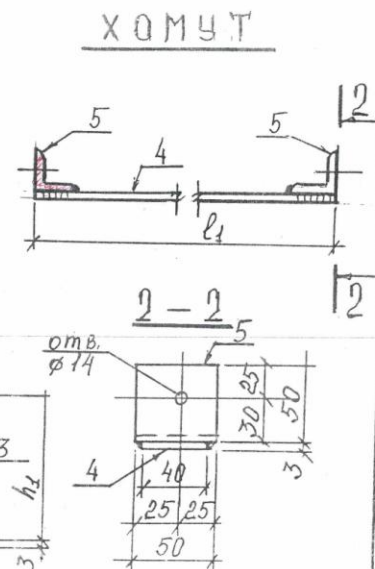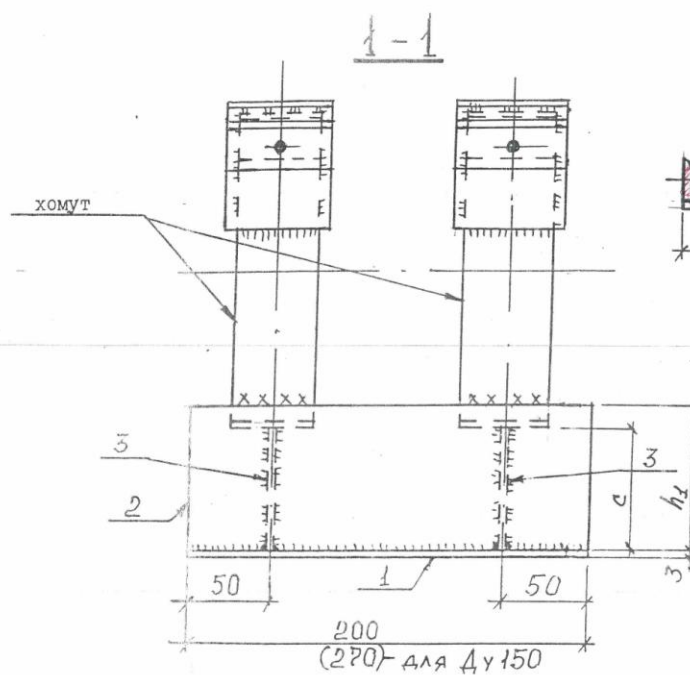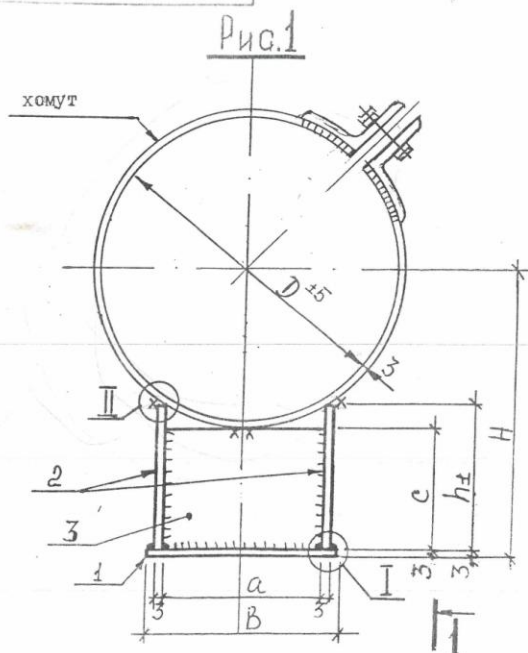

II

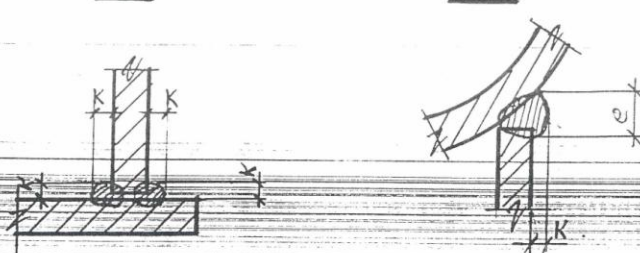

Изм. Лист	№ докум	Подпись	Дата
Г.А.Тех	Любецкий	И.О.	
И.И.Нен	Демидова	И.О.	

1-407 - 1997.01.000.65

Скользящие опоры для труб
в ППУ Ду 50+150, n=100,
150, 200 мм для канальной
и надземной прокладки

Рис. I

СТАДИ	ЛИСТ	ЛИСТОВ
Р	1	4

АОЗТ

Ленгизмеллох

Марка скользящей опоры	Размер, мм						Б А Ш М А К (шт.1)									Х О М У Т (шт. 2)									Общий * вес опоры, кг
	D	H	B	a	h ₁	c	поз.1(шт.1)			поз.2 (шт.2)			поз.3 (шт.2)			поз.4 (шт.1)			поз.5 (шт.2)			болт, га йка, шайба M12(L=80) (шт.2)			
							сеч. мм	длина мм	масса кг	сеч. мм	длина мм	масса кг	сеч. мм	длина мм	масса кг	сеч. мм	длина мм	масса кг	сеч. мм	длина мм	масса кг		сеч. мм	длина мм	
СПО-																									
57/125, 100	130	128	90	70	64	54	-3x90		0,42	-3x64		0,60	-3x54	70	0,18		360	0,68					2,7		
57/140, 100	145				57	47				-3x57		0,54	-3x47		0,15		410	0,77						2,9	
76/140, 100		138	68	60	-3x68	0,64	-3x60	0,20	470	0,89	530	1,00	3,4	3,5	3,7	3,7	3,8	3,9	4,6	4,8					
76/160, 100	165		63	50	-3x63	0,60	-3x50	0,21													600	1,13	3,5		
89/160, 100		145	110	90	70	54	-3x70	0,66	-3x54	0,23	750	1,41	600	1,13	680	1,28	750	1,41	4,6	4,8					
89/180, 100	185				58	46	-3x58	0,55	-3x46	0,19											530	1,00	3,3		
108/180, 100		154	120	100	67	55	-3x67	0,63	-3x55	0,23	140	0,13	100	0,27	120	0,25	140	0,31	960	1,81					
108/200, 100	205				60	45	-3x60	0,57	-3x45	0,21														600	1,13
108/250, 100	255	160	140	40	20	-3x160	0,75	-3x40	0,38	-3x20	140	0,13	750	1,41	3,7	3,7	3,8	3,9	4,6	4,8					
133/200, 100	205	166	140	100	70	57	-3x120	0,57	-3x70	0,66	-3x57	100	0,27	600	1,13	3,7	3,7	3,8	3,9	4,6	4,8				
133/225, 100	230				60	45	-3x140	0,66	-3x60	0,57	-3x45	120	0,25	680	1,28	750	1,41	4,6	4,8						
133/250, 100	255	160	140	53	32	-3x160	0,75	-3x53	0,50	-3x32	140	0,21	750	1,41	4,6	4,8									
159/250, 100				67	47	-3x160	1,02	-3x67	270	0,85		-3x47					0,31	960	1,81						
159/315, 100	320	180	160	34	13	-3x180	270	1,14	-3x34	0,43	ø 12	180	0,32	960	1,81										

1) Шаг шаг между опорами:

Ду 50 - 5,0 м
Ду 70 - 5,5 м
Ду 80 - 6,0 м
Ду 100 - 7,0 м
Ду 125 - 8,0 м
Ду 150 - 9,0 м

2) ж - общий вес опоры дан
с учетом наплавленного
металла (1,5% от веса
конструкции)

Изм. Лист	№ докум.	Подп.	Дата	1-487-1997.01.000-01
П.Техн.	Л.БЕЦКИЙ			
Инженер	ДЕМИДОВА			

Скользящие опоры, для труб
в ППУ Ду 50+150, h=100 мм
для канальной и наземной
прокладки.

Лист 1 из 4

АОЗТ
Ленгазтехпроект

"СПО"

1-487-1997 01.000-02

8

Марка скользящей опоры	Размер, мм						Б А Ш М А К (шт.1)									Х О М У Т (шт. 2)									Общий* вес опоры, кг
	D	H	B	a	h ₁	c	поз.1(шт.1)			поз.2 (шт.2)			поз.3 (шт.2)			поз.4 (шт.1)			поз.5 (шт.2)			болт, га йка, шайба M12 (L=80) (шт.2)			
							сеч. мм	длина мм	масса кг	сеч. мм	длина мм	масса кг	сеч. мм	длина мм	масса кг	сеч. мм	длина мм	масса кг	сеч. мм	длина мм	масса кг				
СПО-																									
57/I25,I50	I30	I75	90	70	I14	I04	-3x90		0,42	-3xI14		I,07	-3xI04	70	0,34		360	0,63						3,5	
57/I40,I50	I45				I07	97				-3xI07		I,0I	-3x97												0,32
76/I40,I50		I88	I18	I10	-3xI18	I,II	-3xII0	0,36	470	0,69	90	0,45	530	I,00	150x50	0,75	0,23						3,7		
76/I60,I50	I65		I13	I00	-3xII3	I,06	-3xI00	0,42																4,0	
89/I60,I50		I95	II0	90	I20	I06	-3xII0	0,52	-3xI20	I,13	-3xI06	0,45	600	I,13									3,9		
89/I80,I50	I85				I08	98	-3xI08		I,02	-3x98	0,41	4,0													
I02/I60,I50		204			I17	I05	-3xII7	200	I,10	-3xI05	0,45	-3x40	600	I,13	150x50	0,75	0,23						4,1		
I08/200,I50	205				I20	I00	110		95	-3xI20	0,57													-3x110	I,04
I08/250,I50	255	210	I60	I40	90	70	-3xI60		0,75	-3x90		0,85	-3x70	I40	0,46	750	I,41						4,5		
I33/200,I50	205									I20	I00	I20	I07	-3xI20	0,57	-3xI20	I,13	-3xI07	I00	0,50	600	I,13			
I03/225,I50	230	210	I40	I20	II0	80	-3xI40		0,85	-3xII0		I,01	-3x95	I20	0,63	600	I,20						4,7		
I33/250,I50	255									I60	I40	I03	82	-3xI60	0,75	-3xI03	0,97	-3x82	I40	0,54	750	I,41			
I59/250,I50		230	I60	I60	84	83	-3xI80	270	I,02			-3xII7		I,43	-3x97	I60	0,64	900	I,81						5,6
I59/315,I50	320								I,14	-3x04	270	I,07	-3x03	0,47											

1) Шаг шаг между опорами:

Ду 50 - 5,0 м
Ду 70 - 6,5 м
Ду 80 - 6,0 м
Ду 100 - 7,0 м
Ду 125 - 8,0 м
Ду 150 - 9,0 м

2) * - общий вес опоры дан
с учетом наплавленного
металла (1,5% от веса
конструкции)

Изм. лист	№ докум.	Подп.	Дата	1-487-1997 01.000-02
Г.А.Техн. Любецкий				Скользящие опоры для
Инженер Демидова				Н-150
				Лит. Лист Листов
				1 3 4
				А03Т
				Ленгазтехполит

Марка скользящей опоры	Размер, мм						Б А Ш М А К (шт.1)									Х О М У Т (шт.2)										Общий вес опоры, кг							
	D	H	B	a	h ₁	c	поз.1(шт.1)			поз.2 (шт.2)			поз.3 (шт.2)			поз.4 (шт.1)			поз.5 (шт.2)			болт, га йка, шайба M12(L=80) (шт.2)											
							сеч. мм	длина мм	масса кг	сеч. мм	длина мм	масса кг	сеч. мм	длина мм	масса кг	сеч. мм	длина мм	масса кг	сеч. мм	длина мм	масса кг												
СПО-											L										масса, кг												
57/125,200	I30	228	II0	90	I73	I54	-3xII0		0,52	-3xI73		I,63	-3xI54	90	0,65	360	0,68								4,5								
57/140,200	I45				I63	I47				-3xI63		I,54	-3xI47		0,62		410									0,77	4,5						
76/140,200					I74	I59				-3xI74		I,64	-3xI59		0,67												4,6						
76/160,200	I65	238			I70	I48	-3xI30	200	0,61	-3xI70	200	I,60	-3xI48	II0	0,77	470	0,89								4,9								
89/160,200					I78	I56				-3xI78		I,68	-3xI56		0,81		5,0																
89/180,200					I64	I46				-3xI64		I,54	-3xI46		0,76		5,0																
I08/180,200	I85	245	I30	II0	I73	I55		200		-3xI73		I,63	-3xI55		0,80	530	I,00								5,1								
I08/200,200	205				254	I40				I20		I65	I45		-3xI40		0,66									-3xI65	I,55	-3xI45	I20	0,82	600	I,13	5,1
I08/250,200	255					I60				I40		I40	I20		-3xI60		0,75									-3xI40	I,32	-3xI20	I40	0,79	750	I,41	5,3
I33/200,200	205	266		I40	I20	I77	I57	-3xI40		0,66	-3xI77		I,67	-3xI57	I20	0,89	600	I,13							5,4								
I33/225,200	230												I77	I45				0,96								680	I,28	5,7					
I33/250,200	255										I60		I40	I53		I32		-3xI60								0,75	-3xI53		I,44	-3xI32	I40	0,87	
I59/250,200					I67	I47		0,97	750			I,41			6,6																		
I59/315,200		320	280	I80	I60	I34	II3	-3xI80	270			I,02			-3xI67		270		2,12	-3xI47	I60	0,85	960	I,81									
										I,14	-3xI34		I,70	-3xII3																			


1) Шаг шаг между опорами:

Ду 60 - 5,0 м
Ду 70 - 5,5 м
Ду 80 - 6,0 м
Ду 100 - 7,0 м
Ду 125 - 8,0 м
Ду 150 - 9,0 м


2) * - общий вес опоры дан
с учетом наплавленного
металла (1,5% от веса
конструкции)

1-487-1997.01.000-03			
Изм/Лист	№ докум	Подп.	Дата
Г.А.Техн.	Л.Ю.БЕЦКИЙ	И.Ю.	
Инженер ДЕМИДОВ			
Скользящие опоры для труб в ППУ Ду50÷150, h=200 мм для канальной и наземной прокладки.			
"СПО"			
Лит.	Лист	Листов	
1	4	4	
АОЗТ Ленгазтермострой			

РЧГ. 3

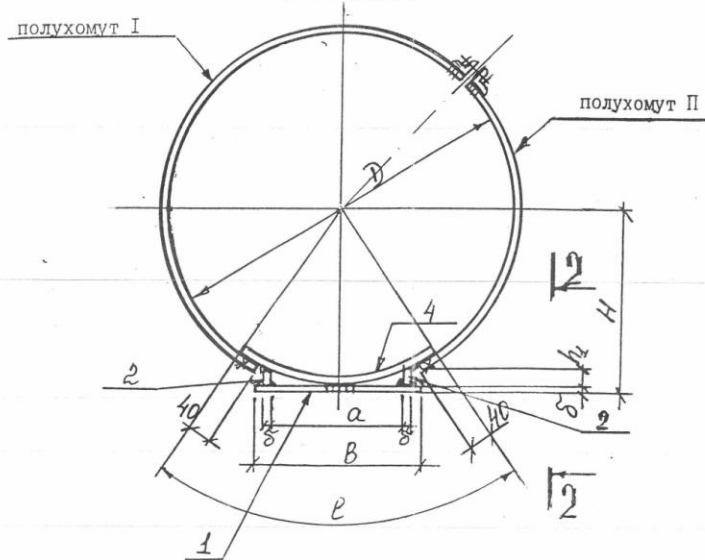

2 - 2

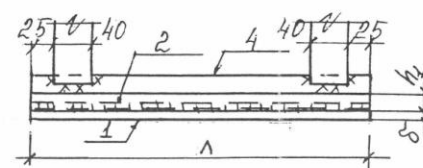

Technical drawing of a beam-column joint. The drawing shows a cross-section of a beam with width b and height h . The column has width c . The joint is reinforced with top bars A_{st} and bottom bars A_{sb} . The distance from the column face to the center of the top bars is a . The distance from the column face to the center of the bottom bars is a' . The total length of the beam is l_i . The drawing also shows the reinforcement details for the column, including top bars A_{st} and bottom bars A_{sb} . The joint is labeled with dimensions 50 and 20 , and a note $cm \phi 14$.

1-487-1997.02 000.CB

Скользящие опоры для
труб в ППУ Ду200÷400
 $h=100, 150, 200$ для
канальной и надземной
прокладки, Рис.2, 3

ИНТЕР	ЛИСТ	ИСТО
	1	?
АВЗТ		
Металлоизделия		

10-000 60 465P-487-1

11

Марка скользящей опоры	РАЗМЕР, мм										БАШМАК (шт. I)											
	Рис.	D	H	B	a	h ₁	c	e	λ	ε	поз. I (шт I)			поз. 2 (шт 2)			поз. 3 (шт. 2)(шт. 3)			поз. 4 (шт I)		
											сеч. мм	длина мм	масса кг	сеч. мм	длина мм	масса кг	сеч. мм	длина мм	масса кг	сеч. мм	длина мм	масса кг
СПОК-																						
219/315.100	2	320	210	I60	I40	62	44	200	200	3	-3xI60	200	0,75	-3x62	200	0,58	-3x44(2)	I40	0,29	-3x200	200	0,94
219/400.100	3	410		I80	I60	I6	-	250	250		-3xI80	250	I,06	φ I6	250	0,79	-	-	-	-	-	-
273/400.100	2		237			42	26				-3x42	250	0,49	-3x26(2)		I60	0,20	-3x250	250	I,47		
273/500.100	3	510	261	220	200	20	-	300	300	4	-3x220	300	I,55	φ 20	300	I,48	-	-	-	-3x300	300	2,12
325/400.100	2	410	263	I90	I60	66	50				-4xI90		I,79	-4x66		I,24	-4x50(2)	I60	0,50			
325/450.100		460		210	I80	64	25				-4x210		I,98	-4x64		I,21	-4x25(2)	I80	0,28	-4x300		2,83
325/500.100	3	510	230	200	20	-	350	350	-4x230		2,17	φ 20	I,48	-	-	-	350	350	3,85			
426/500.100	2			313	250	220			78	50	-4x250	2,75	-4x78	I,71	-4x50(3)	220				1,04		
426/560.100		570	270		240	48			20	-4x270	2,97	-4x48	I,06	φ 20(3)	240	1,19						
426/630.100	3	640	328	310	280	34	-	400	400	-4x310	400	3,89	-4x36	400	0,90	-	-	-	-4x400	400	5,02	

ПОЛУХОМУТ I (шт. 2)						ПОЛУХОМУТ П (шт. 2)						Болт φ=80, гайка, шайба M12 (шт. 2) масса, кг	Общий * вес опоры, кг	Марка скользящей опоры	Шаг между опорами м
поз.5 (шт. I)			поз.7 (шт. I)			поз.6 (шт. I)			поз.7 (шт. I)						
сеч. мм	длина мм	масса кг	сеч. мм	длина мм	масса кг	сеч. мм	длина мм	масса кг	сеч. мм	длина мм	масса кг				
-3x40	550	1,04	50x5	50	0,38	-3x40	280	0,53	50x5	50	0,38	0,23	5,2	219/315.100	10
	700	1,32					370	0,70					6,4	219/400.100	
	900	1,70					430	0,81					6,3	273/400.100	
	700	1,32					370	0,70					8,8	273/500.100	12
	770	1,45					400	0,75					9,5	325/400.100	
	900	1,70					430	0,81					9,6	325/450.100	
	850	1,60					430	0,81					10,1	325/500.100	
	1000	1,88					470	0,89					12,9	426/500.100	
	1100	2,07					540	1,02					13,6	426/560.100	
												14,1	426/630.100		

* - общий вес опоры дан с учетом наплавленного металла (1,5% от веса конструкции)

ИЗМ/ЛИСТ/ДОКУМ. ПОДЪЕД/ДАТА				1-487-1997.02.000-01			
И.А. ТЕХ. ЛЮБЕЦКИЙ				Скользящие опоры для труб в ППУ 200-400			
И.А. ТЕХ. ЛЮБЕЦКИЙ				h = 100			
И.А. ТЕХ. ЛЮБЕЦКИЙ				для канальной прокладки СПОК			
СТАДИИ				ЛИСТ			
Р				2			
ЛИСТОВ				7			
АОЗТ Ленгидроэлектрострой							

Марка скользящей опоры	РАЗМЕР, мм										БАШМАК (шт. I)												
	Рис.	D	H	B	a	h _н	с	e	л	г	поз. I (шт I)			поз. 2 (шт 2)			поз. 3 (шт 2)(шт. 3)			поз. 4 (шт I)			
											сеч. мм	длина мм	масса кг	сеч. мм	длина мм	масса кг	сеч. мм	длина мм	масса кг	сеч. мм	длина мм	масса кг	
СПОК-																							
219/315.150	2	320	260	160	140	112	94	200	200	3	-3x160	200	0,75	-3x112	200	1,06	-3x94(2)	140	0,62	-3x200	200	0,94	
219/400.150		410		180	160	66	50	250	250		-3x180	250	1,06	-3x66	250	0,78	-3x50(2)	160	0,38	-3x250	250	1,47	
273/400.150			92			76	-3x92				1,08	-3x76(2)	0,57										
273/500.150		510	287	220	200	50	26	300	300		-3x220	300	1,55	-3x50	300	0,71	-3x26(2)	200	0,24	-3x300	300	2,12	
325/400.150		410		313	190	160	116				100		-4x190	-4x116		2,19	-3x100(2)		1,00				
325/450.150		460	210		180	114	75	350	350	-4x210	350	1,98	-4x114	350	2,15	-3x75(2)	180	0,85	-4x300	300	2,83		
325/500.150		510	230	200	74	50	-4x230			-4x74		1,39	-3x50(2)		0,63								
426/500.150			570	363	250	220	128	100	350	350	-4x250	350	2,75	-4x128	350	2,81	-3x100(2)	220	2,07	-4x350	350	3,85	
426/560.150		270			240	98	70	-4x270			-4x98		2,15	-3x70(3)		1,59							
426/630.150	640	310			280	66	35	-4x310			400		3,89	-4x66		400	1,66		-3x35(3)				280

ПОЛУХОМУТ I (шт. 2)						ПОЛУХОМУТ II (шт. 2)						Болт гайка, шайба M12 (шт. 2) масса, кг	Общий вес опоры, кг	Марка скользящей опоры СПОК-	Шаг между опорами м
поз. 5 (шт. I)	поз. 7 (шт. I)	поз. 6 (шт. I)	поз. 7 (шт. I)	поз. 6 (шт. I)	поз. 7 (шт. I)	сеч. мм	длина мм	масса кг	сеч. мм	длина мм	масса кг				
сеч. мм	длина мм	масса кг	сеч. мм	длина мм	масса кг	сеч. мм	длина мм	масса кг	сеч. мм	длина мм	масса кг				
-3x40	550	1,04	50x5	50	0,38	-3x40	280	0,53	50x5	50	0,38	0,23	6,0	219/315.150	10
	700	1,32					370	0,70					6,8	219/400.150	
	900	1,70					430	0,81					7,3	273/400.150	
	700	1,32					370	0,70					8,1	273/500.150	
	770	1,45					400	0,75					11,0	325/400.150	12
	900	1,70					430	0,81					11,2	325/450.150	
	850	1,60					430	0,81					10,7	325/500.150	
	1000	1,88					470	0,89					15,1	426/500.150	
	1100	2,07					540	1,02					14,5	426/560.150	
													15,8	426/630.150	

* - общий вес опоры дан с учетом наплавленного металла (1,5% от веса конструкции)

ИЗМ. Лист	№ докум.	Подп.	Дата	1-487-1997.02.000-02
Л.Техн. ЮБЕЦКИЙ				Скользящие опоры для труб в ППУ Ду 200-400 H = 150 мм для канальной прокладки.
Инжен. АМИДОВА				"СПОК"
Стадия	Лист	Листов		Р 3 7
				ДОСТ
				ЛЕНИНГРАДСКО-СТРОЙ

Марка скользящей опоры	РАЗМЕР, мм										БАШМАК (шт.1)													
	Рис.	D	H	B	a	h ₁	c	e	л	δ	поз.1 (шт 1)			поз.2 (шт 2)			поз.3 (шт 2)(шт.3)			поз.4 (шт 1)				
											сеч. мм	длина мм	масса кг	сеч. мм	длина мм	масса кг	сеч. мм	длина мм	масса кг	сеч. мм	длина мм	масса кг		
СПОК-																								
219/315,200	2	320	260	160	140	162	144	200	200	3	-3x160	200	0,75	-3x162	200	1,53	-3x144(2)	140	0,95	-3x200	200	0,94		
219/400,200		410		180	160	116	100	250	250		-3x180	250	1,06	-3x116	250	1,37	-3x100(2)	160	0,75	-3x250	250	1,47		
273/400,200			142			126	-3x142	1,67	-3x126(2)		0,95													
273/500,200		510	220	200	100	76	350	350	4	-3x220	300	1,55	-3x100	300	1,41	-3x76(2)	200	0,72	-3x300	300	2,12			
325/400,200		410	313	190	160	166				150		-4x190	1,79		-4x166	3,13	-4x150(2)	160	1,51			-4x300		
325/450,200				210	180	164				125		-4x210	1,98		-4x164	3,09	-4x125(2)	180	1,41					
325/500,200		460		230	200	134				100		-4x230	2,17		-4x134	2,52	-4x100(2)	200	1,26					
426/500,200		510	363	250	220	178				150	400	400	-4x250	350	2,75	-4x178	350	3,91	-4x150(3)	220	3,11	-4x350	350	3,85
426/560,200				270	240	148				120			-4x270		2,97	-4x148		3,25	-4x120(3)	240	2,72			
426/630,200		640		310	280	116				85			-4x310	400	3,89	-4x116	400	2,91	-4x85(3)	280	2,24	-4x400	400	5,02

ПОЛУКОМУТ I (шт.2)						ПОЛУКОМУТ II (шт.2)						Болт $\varnothing=8\phi$, гайка, шайба, M12 (шт.2) масса, кг	Общий * вес опоры, кг	Марка скользящей опоры	Мак шаг между опорами м
поз.5 (шт.1)			поз.7 (шт.1)			поз.6 (шт.1)			поз.7 (шт.1)						
сеч. мм	длина мм	масса кг	сеч. мм	длина мм	масса кг	сеч. мм	длина мм	масса кг	сеч. мм	длина мм	масса кг	СПОК-			
-3x40	550	1,04	150x5	50	0,38	-3x40	280	0,53	150x5	50	0,38	0,23	6,8	219/315,200	10
	700	1,32					370	0,70					7,8	219/400,200	
	900	1,70					430	0,81					8,3	273/400,200	
	700	1,32					370	0,70					9,4	273/400,200	
	770	1,45					400	0,75					12,5	325/400,200	12
	900	1,70					430	0,81					12,7	325/450,200	
	850	1,60					430	0,81					12,4	325/500,200	
	1000	1,88					470	0,89					17,2	426/500,200	
	1100	2,07					540	1,02					16,8	426/560,200	
													18,5	426/630,200	

* - общий вес опоры дан с учетом наплавленного металла (1,5% от веса конструкции)

1-467-1997.02.000-03			
ИЗМ. ЛИСТ № ДОКУМ. ПОДП. ЛАТА	Скользящие опоры для труб в ППУ Ду200-400, h = 200 мм для канальной прокладки "СПОК"		
Л. ТЕХН. ЛЮБЕЦКИЙ	СТАДИ. ЛИСТ	ЛИСТОВ	7
ИНЖЕН. ДЕМИДОВА	Р	4	7
	АОЗТ "ДЕНІАСТЕНІСТРОЙ"		

40-000.70.4661-487-1

19

Марка скользящей опоры	РАЗМЕР, ММ										БАШМАК (шт. I)												
	Рис.	D	H	B	a	h ₁	c	e	λ	δ	поз. I (шт I)			поз. 2 (шт 2)			поз. 3 (шт 2), (шт. 3)			поз. 4 (шт I)			
											сеч. мм	длина мм	масса кг	сеч. мм	длина мм	масса кг	сеч. мм	длина мм	масса кг	сеч. мм	длина мм	масса кг	
СПОН-																							
219/315.100	2	320	210	160	140	62	44	200	250	3	3x160	250	0,94	3x62	250	0,73	3x44(2)	140	0,29	3x200	250	1,18	
219/400.100	3	410		180	160	16	-	250	300		3x180	300	1,27	ø16	300	0,95	-	-	-	3x250	300	1,77	
273/400.100	2		237			42	26				3x220	1,55	ø20	1,48		-	-	-	3x300	2,12			
273/500.100	3	510	261	220	200	20	-	300	350		4x190	2,09	4x66	1,45	4x50(3)	160	0,50	4x300	350	3,30			
325/400.100	2	410	263	190	160	66	50			4x210	2,31	4x64	1,41	4x25(3)	180	0,28							
325/450.100		460		210	180	64	25	350	450	4x230	2,53	ø20	1,73	-	-	-							
325/500.100	3	510	313	230	200	20	-			4x250	3,53	4x78	2,20	4x50(3)	220	0,69	4x350	450	4,95				
426/500.100	2			570	250	220	78	50	4x270	3,82	4x48	1,36	ø20 (3)	240	1,19								
426/560.100		3	640		328	310	280	34	-	4x310	4,38	4x34	0,96	-	-	-	4x400	5,65					

ПОЛУХОМУТ I (шт 2)						ПОЛУХОМУТ II (шт 2)						Болт P=80, гайка, шайба M12 (шт.2) масса, кг	Общий вес опоры, кг	Марка скользящей опоры	Мех шаг между опорами м	
поз.5 (шт. I)			поз.7 (шт. I)			поз.6 (шт. I)			поз.7 (шт. I)							
сеч. мм	длина мм	масса кг	сеч. мм	длина мм	масса кг	сеч. мм	длина мм	масса кг	сеч. мм	длина мм	масса кг					
-3x40-	550	1,04	-50x5-	50	0,38	-3x40-	280	0,53	-50x5-	50	0,38	0,23	5,8	219/315.I00	II,5	
	700	1,32					370	0,70					7,1	219/400.I00		
	900	1,70					430	0,81					6,9	273/400.I00		
	700	1,32					370	0,70					8,8	273/500.I00	I4,0	
	770	1,45					400	0,75					10,8	325/400.I00		
	900	1,70					430	0,81					10,8	325/450.I00		
	850	1,60					430	0,81					11,2	325/500.I00		I5,0
	1000	1,88					470	0,89					15,3	426/500.I00		
	1100	2,07					540	1,02					15,9	426/560.I00		

* - общий вес опоры дан с учетом наплавленного металла (1,5% от веса конструкции)

1-487-1997.02.000-04

ИЗМ. Лист № 40 КУМ. Подп. Дата
ГЛ. ТЕХН. ИРБЕЦКИЙ
Инжен. Демидова

Скользящие опоры для
труб в ПП Ду200-400,
h=100 мм для наземной
прокладки
"СПОН"

СТАДИ Лист Листов
Р 5 7
АОЗТ
Ленгизтеплострой

Марка скользящей опоры	РАЗМЕР, мм										БАШМАК (шт. I)												
	Рис.	D	H	B	a	h ₁	c	e	h	δ	поз. I (шт I)			поз. 2 (шт 2)			поз. 3 (шт. 2)(шт. 3)			поз. 4 (шт I)			
											сеч. мм	длина мм	масса кг	сеч. мм	длина мм	масса кг	сеч. мм	длина мм	масса кг	сеч. мм	длина мм	масса кг	
СПОН-																							
219/315, 150	2	320	260	160	140	112	94	200	250	3	-3x160	250	0,94	-3x112	250	1,32	-3x94(2)	140	0,62	-3x200	250	1,18	
219/400, 150		410		180	160	66	50	250	300		3	-3x180	300	1,27	-3x66	300	0,93	-3x50(2)	160	0,38	-3x250	300	1,77
273/400, 150			92			76																	
273/500, 150		510	287	220	200	50	26	300	-3x220	300		1,55	-3x50		0,71	-3x26(2)	200	0,24	-3x300		2,12		
325/400, 150		410	313	190	160	116	100		350	-4x190	350	2,09	-4x116	350	2,55	-4x100(3)	160	1,50	-4x300	350	3,30		
325/450, 150		460		210	180	114	75	-4x210		2,31		-4x114	2,51		-4x75(3)	180	1,28						
325/500, 150		510		230	200	74	50	350	-4x230	2,53	-4x74	1,63	-4x50(3)	200	0,95								
426/500, 150		363	250	220	128	100	350		-4x250	3,53	-4x128	2,81	-4x100(3)	220	2,07	-4x350		4,95					
426/560, 150			570	270	240	98		70	-4x270	3,82	-4x98	2,15	-4x70(3)	240	1,59	450	5,65						
426/630, 150			640	310	280	66	35	400	-4x310	4,38	-4x66	1,45	-4x35(3)	280	0,93			-4x400					

ПОЛУХОМУТ I (шт.2)						ПОЛУХОМУТ II (шт.2)						Болт P=80, гайка, шайба M12 (шт.2) масса,кг	Общий вес опоры, кг	Марка скользящей опоры	177хх шаг между опорами м
поз.5 (шт.1)			поз.7 (шт.1)			поз.6 (шт.1)			поз.7 (шт.1)						
сеч. мм	длина мм	масса кг	сеч. мм	длина мм	масса кг	сеч. мм	длина мм	масса кг	сеч. мм	длина мм	масса кг				
-3x40	550	1,04	L 50x5	50	0,38	-3x40	280	0,53	L 50x5	50	0,38	0,23	6,7	219/315, I50	II, 5
	700	1,32					370	0,70					7,5	219/400, I50	
	900	1,70					430	0,81					8,0	273/400, I50	I4, 0
	700	1,32					370	0,70					8,2	273/500, I50	
	770	1,45					400	0,75					12,6	325/400, I50	I5, 0
	900	1,70					430	0,81					12,7	325/450, I50	
	850	1,60					430	0,81					12,1	325/500, I50	
	1000	1,88					470	0,89					17,0	426/500, I50	
	1100	2,09					540	1,02					16,5	426/560, I50	

* - общий вес опоры дан с учетом наплавленного металла (1,5% от веса конструкции)

ИЗМ. Лист 1/5 ДОКУМ. Подп. Дата				1-487-1997.02.000-05			
Л.Т.Х.Н. ЛЮБЕЦКИЙ				Скользкие опоры для труб в ППУ Ду 200-400, h=150мм для надземной прокладки "СПОН"			
Инженер Демидова				СТАДИ Лист 1/5 Листов 5			
				АОЗТ "Ленгипроэлектротех"			


Марка скользящей опоры	РАЗМЕР, мм										БАШМАК (шт. I)												
	Рис.	D	H	B	a	h ₁	c	e	л	δ	поз. I (шт I)			поз. 2 (шт 2)			поз. 3 (шт 2)(шт 3)			поз. 4 (шт I)			
											сеч. мм	длина мм	масса кг	сеч. мм	длина мм	масса кг	сеч. мм	длина мм	масса кг	сеч. мм	длина мм	масса кг	
СПОН-																							
219/315, 200	2	320	260	160	140	162	144	200	250	3	-3x160	250	0,94	-3x162	250	1,91	-3x144	140	0,95	-3x200	250	1,18	
219/400, 200		410		180	160	116	100	250	300		3	-3x180	300	1,27	-3x116	300	1,64	-3x100	160	0,75	-3x250	300	1,77
273/400, 200			287			142	126					-3x142			-3x126			0,95					
273/500, 200		510		220	200	100	76	300	350	4	-3x220	350	1,55	-3x100	350	1,41	-3x76	200	0,72	-3x300	350	2,12	
325/400, 200		410	313	190	160	166	150				-4x190			-4x166			-4x150			-4x300			
325/450, 200		460		210	160	164	125				-4x210			-4x164			-4x125			-4x300			
325/500, 200		510	313	230	200	134	100	350	450		-4x230	450	2,53	-4x134	450	2,95	-4x100	200	1,89		450	4,95	
426/500, 200				250	220	178	150				-4x250			-4x178			-4x150						
426/560, 200		570	363	270	240	148	120	400			-4x270	450	3,82	-4x148	450	4,18	-4x120	240	2,92		450	5,65	
426/630, 200		640		310	280	116	85				400			-4x310			-4x116			-4x85			

ПОЛУХОМУТ I (шт 2)						ПОЛУХОМУТ П (шт 2)						Болт 2-80, гайка, шайба М12 (шт. 2) масса, кг	Общий * вес опоры, кг	Марка скользящей опоры	Max шаг между опорами м
поз.б (шт. I)			поз.7 (шт. I)			поз.б (шт. I)			поз.7 (шт. I)						
сеч. мм	длина мм	масса кг	сеч. мм	длина мм	масса кг	сеч. мм	длина мм	масса кг	сеч. мм	длина мм	масса кг	СПОН-			
-3x40	550	1,04	150x5	50	0,38	-3x40	280	0,53	150x5	50	0,38	0,23	7,6	219/315-200	II,5
	700	1,32					370	0,70					8,6	219/400, 200	
	900	1,70					430	0,81					9,2	273/400, 200	
	700	1,32					370	0,70					9,4	273/500, 200	I4,0
	770	1,45					400	0,75					14,6	325/400, 200	
	900	1,70					430	0,81					15,5	325/450, 200	
	850	1,60					430	0,81					14,3	325/500, 200	
	1000	1,88					470	0,89					20,3	426/500, 200	I5,0
	1100	2,07					540	1,02					19,7	426/560, 200	
													20,0	426/630, 200	

* - общий вес опоры дан с учетом наплавленного металла (1,5% от веса конструкции)

ИЗМ/Лист	№ докум	Подп	Дата	1-487-1997.02.000-06			
ГЛАВ. ТЕХН. ЛЮБЕЦКИЙ				Скользящие опоры для труб в ППУ Ду200-400 h = 200 мм для надземной прокладки "СПОН"			
ИНЖЕН. ДЕМЦОВА				СТАДИ Лист Листов Р 7 7 АОЗТ Ленгизтеплострой			

РИС. 4

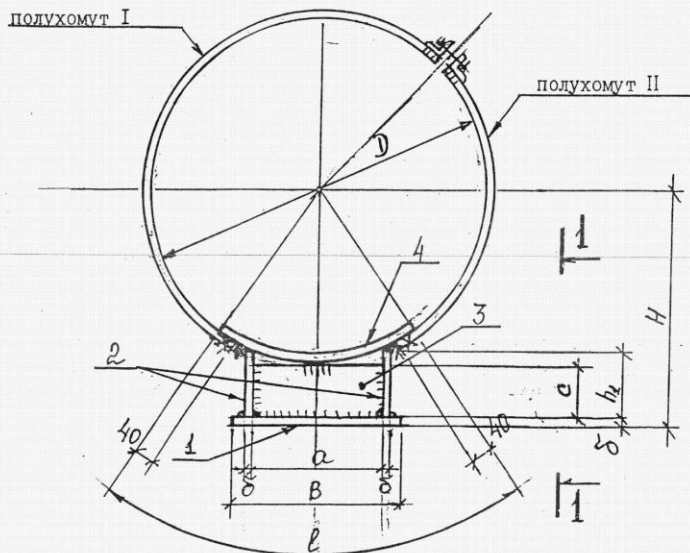

1 - 1



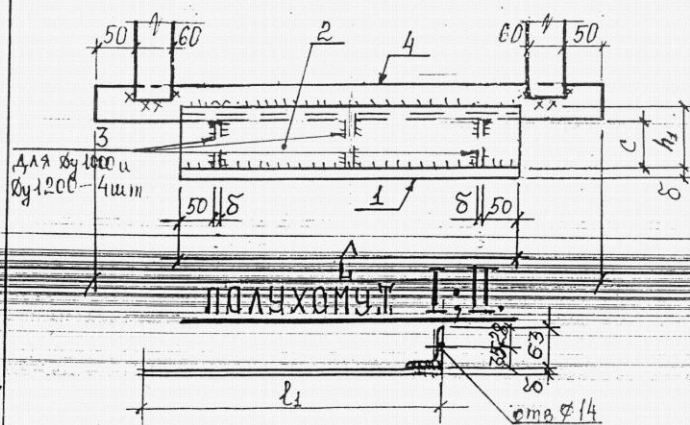


РИС. 5

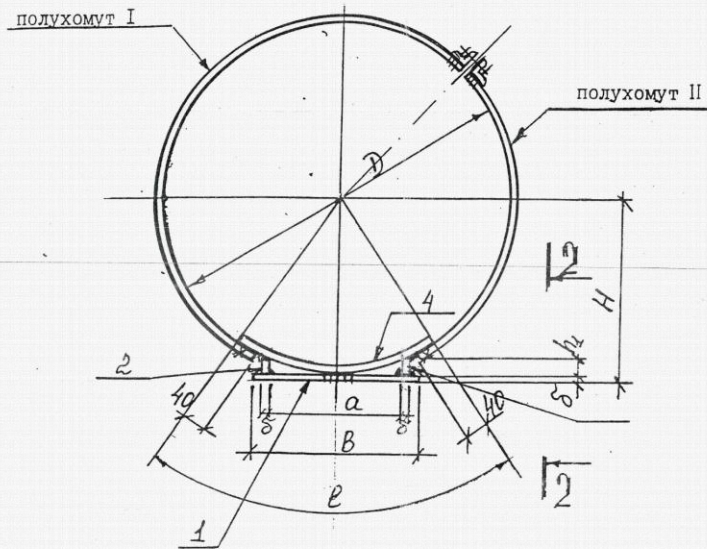

2 - 2

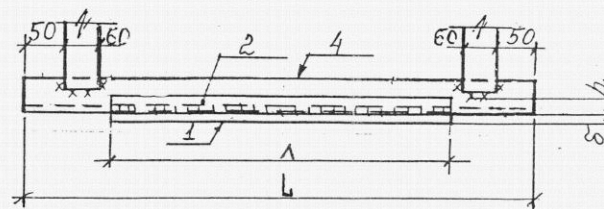

1-487-1997.03.000.СБ

ИЗМ.	Лист	№ докум.	Подп.	Дата	Лист	Лист	Лист
ГЛАВ. ТЕХН. ЛИБЕЦКИЙ					1	1	7
ИНЖЕН. ДЕНИСОВ							

Скользящие опоры для труб в ППУ Ду 500±1400. H=100, 150, 200 для канальной и надземной прокладки. Рис. 4, 5

Лист 1 из 7
Лист 1 из 7
Лист 1 из 7

Марка скользящей опоры	РАЗМЕР, мм										БАШМАК (шт. I)											
	Рис.	D	H	B	a	h ₁	c	l	l	8	поз. I (шт. I)			поз. 2 (шт. 2)			поз. 3 (шт. 3)			поз. 4 (шт. I)		
											сеч. мм	длина мм	масса кг	сеч. мм	длина мм	масса кг	сеч. мм	длина мм	масса кг	сеч. мм	длина мм	масса кг
СПОК-																						
530/630, I00	4	640	365	310	280	66	35	400			-6x310		5,11	-6x66		2,18	-6x35	280	1,38	-4x400	450	5,65
530/710, I00		720	372	350	320	40	-	450	350	6	-6x350	350	5,77	-6x40	350	1,32				-4x450	450	6,36
630/800, I00		810	417	390	360	42	-	500			-6x390		6,43	-6x42		1,38				-4x500	500	7,85
720/900, I00		910	470	460	420	52	-	550			-8x460		12,71	-8x52		2,87				-4x550	550	9,50
820/1000, I00	5	1010	520	520	480	57	-	600	440	8	-8x520	440	14,37	-8x57	440	3,15				-4x600	700	13,19
920/1100, I00		1110	570	550	510	60	-	650			-8x550		15,20	-8x60		3,32				-4x650	900	18,37
1020/1200, I00		1210	620	580	540	67	-	750			-8x580		16,03	-8x67		3,70				-4x750	900	21,20
1220/1400, I00		1410	720	700	660	80	-	850	680		-8x700		29,89	-8x80	680	6,83				-4x850	1150	30,69
1420/1600, I00		1610	825	800	760	96	-	1000		10	-10x800	680	42,7	-10x96		10,25				-4x1000	1250	39,85

ПОЛУХОМУТ I (шт 2)						ПОЛУХОМУТ II (шт 2)						Болт, $l=80$ гайка, шайба M12 (шт. 2) масса, кг	Общий вес опоры, кг	Марка скользящей опоры	Шаг между опорами м
поз.5 (шт. I)			поз.7 (шт. I)			поз.6 (шт. I)			поз.7 (шт. I)						
сеч. мм	длина мм	масса кг	сеч. мм	длина мм	масса кг	сеч. мм	длина мм	масса кг	сеч. мм	длина мм	масса кг				
-3x60	1100	3,11	L63x5	50	0,48	-3x60	550	1,55	L 63x5	50	0,48	0,23	20,4	530/630, I00	12,0
	1200	3,39					650	1,84					20,2	530/710, I00	
	1400	3,96					700	1,98					21,9	630/800 I00	
	1600	4,52					750	2,12					33,4	720/900, I00	13,0
	1700	4,80					900	2,54					39,8	820/1000,I00	
	1900	5,37					1000	2,83					47,0	920/1100,I00	
	2000	5,65					1100	3,11					51,6	1020/1200,I00	14,0
	2400	6,78					1200	3,39					80,0	1220/1400,I00	
	2700	7,63					1400	3,96					106,5	1420/1600,I00	

* Общий вес опоры дан с учетом наплавленного металла (1,5 %) от веса конструкции

Изм	Лист	№ док-м	Подп.	Дата	1-407-1997.03.000-01
Скользящие опоры для труб в ППУ д. 500-1400 h=100 мм для начальной прокладки					ИТЕМ
Л.ТЕХН. ЛЮБЕЦКИЙ					Лист
ИНЖЕН. ДЕМЯНОВА					Листов
"СПОК"					7
					АОЗТ
					Ленгизтеплострой

Марка скользящей опоры	РАЗМЕР, мм										БАШМАК (шт. I)											
	Рис.	D	H	B	a	h ₁	c	ℓ	λ	δ	поз. I (шт. I)			поз. 2 (шт. 2)			поз. 3 (шт. 3) (шт. 4)			поз. 4 (шт. I)		
											сеч. мм	длина мм	масса кг	сеч. мм	длина мм	масса кг	сеч. мм	длина мм	масса кг	сеч. мм	длина мм	масса кг
СПОК-																						
530/630.150	4	640	415	310	280	116	85	400	350	6	-6x310	350	5,11	-6x116	350	3,82	-6x85(3)	280	3,36	-4x400	450	5,65
530/710.150		720		350	320	82	43	450			-6x350		5,77	-6x82		2,70	-6x43(3)	320	1,95	-4x450	450	6,36
630/800.150		810	465	390	360	86	48	500			-6x390		6,43	-6x86		2,84	-6x48(3)	360	2,45	-4x500	500	7,85
720/900.150		910	510	460	420	88	39	550	440	8	-8x460	440	12,71	-8x88	440	4,86	-8x39(3)	420	3,09	-4x550	550	9,50
820/1000.150		1010	560	520	480	96		600			-8x520		14,37	-8x96		5,31		480	3,53	-4x600	700	13,19
920/1100.150		1110	610	550	510	130		650			-8x550		15,20	-8x130		7,18		510	3,75	-4x650	900	18,37
1020/1200.150		1210	660	580	540	102	35	750	680	10	-8x580	680	16,03	-8x102	680	5,64	-8x39(4)	540	3,98	-4x750	900	21,20
1220/1400.150		1410	760	700	660	117		850			-8x700		29,89	-8x117		9,99		660	6,46	-4x850	1150	30,69
1420/1600.150		1610	860	800	760	114		1000			-10x800		42,7	-10x144		15,37	-10x35(4)	760	9,36	-4x1000	1250	39,25

ПОЛУХОМУТ I (шт 2)						ПОЛУХОМУТ II (шт 2)						Болт, ℓ=80 гайка, шайба М12 (шт. 2) масса, кг	Общий вес опоры, кг	Марка скользящей опоры	Шаг между опорами м
поз.5 (шт. I)			поз.7 (шт. I)			поз.6 (шт. I)			поз.7 (шт. I)						
сеч. мм	длина мм	масса кг	сеч. мм	длина мм	масса кг	сеч. мм	длина мм	масса кг	сеч. мм	длина мм	масса кг			СПОК-	
-3x60	1100	3,11	L63x5	50	0,48	-3x60	550	1,55	L 63x5	50	0,48	0,23	24,1	530/630.150	12,0
	1200	3,39					650	1,84					530/710.150		
	1400	3,96					700	1,98					630/800.150		
	1600	4,52					750	2,12					38,5	720/900.150	13,0
	1700	4,80					900	2,54					45,6	820/1000.150	
	1900	5,37					1000	2,83					54,7	920/1100.150	
	2000	5,65					1100	3,11					57,6	1020/1200.150	14,0
	2400	6,78					1200	3,39					88,0	1220/1400.150	
	2700	7,63					1400	3,96					118,1	1420/1600.150	

* общий вес опоры дан с учетом наплавленного металла
(1,5 % от веса конструкции)

Изм. лист	№ докум.	Подп.	Дата
ГЛАВ. ТЕХН. ЛЮБЕЦКИЙ			
ИНЖЕН. ДЕМИДОВА			

1-407-1997.03.000-02

Скользящие опоры для
труб в ППУ Ду: 500-1400
Б=150 мм

ИТЕРА ЛИСТ ЛИСТОВ
1 3 7

АОЗТ
Ленгизтеплострой

"СПОК"

Марка скользящей опоры	РАЗМЕР, мм										БАШМАК (шт. I)													
	Рис.	D	H	B	a	h ₁	c	l	1	δ	поз. I (шт. I)			поз. 2 (шт. 2)			поз. 3 (шт. 3) (шт. 4)			поз. 4 (шт. I)				
											сеч. мм	длина мм	масса кг	сеч. мм	длина мм	масса кг	сеч. мм	длина мм	масса кг	сеч. мм	длина мм	масса кг		
СПОК-																								
530/630.200	4	640	465	310	280	166	135	400	350	6	-6x310	350	5,11	-6x166	350	5,47	-6x135(3)	280	5,34	-4x400	450	5,65		
530/710.200		720		350	320	142	93	450			-6x350		5,77	-6x142		4,68	-6x93(3)		320	4,20		-4x450	450	6,36
630/800.200		810	515	390	360	136	98	500			-6x390		6,43	-6x136		4,48	-6x98(3)		360	5,00		-4x500	500	7,85
720/900.200		910	560	460	420	138	89	550	440	8	-8x460	440	12,71	-8x138	440	7,63	-8x89(3)	420	7,05	-4x550	550	9,50		
820/1000.200		1010	610	520	480	146		600			-8x520		14,37	-8x146		8,07			480	8,06		-4x600	700	13,19
920/1100.200		1110	660	550	510	180		650			-8x550		15,20	-8x180		9,95			510	8,55		-4x650	900	18,37
1020/1200.200		1210	710	580	540	152		750			-8x580		16,03	-8x152		8,40			540	9,06		-4x750	900	21,20
1220/1400.200		1410	810	700	660	167		850			-8x700	680	29,89	-8x167	680	14,26	-8x89(4)	660	14,76	-4x850	1150	30,69		
1420/1600.200		1610	910	800	760	194	85	1000			-10x800		42,7	-10x194		20,71	-10x854		760	25,28		-4x1000	1250	39,25

ПОЛУХОМУТ I (шт 2)						ПОЛУХОМУТ II (шт 2)						Болт 8-80, гайка, шайба M12 (шт.2) масса, кг	Общий вес опоры, кг	Марка скользящей опоры	Max шаг между опорами м
поз.5 (шт.I)			поз.7 (шт.I)			поз.6 (шт.I)			поз.7 (шт.I)						
сеч. мм	длина мм	масса кг	сеч. мм	длина мм	масса кг	сеч. мм	длина мм	масса кг	сеч. мм	длина мм	масса кг			СПОК-	
-3x60	I100	3,11	L63x5	50	0,48	-3x60	550	I,55	L 63x5	50	0,48	0,23	27,0	530/630, 200	I2,0
	I200	3,39					650	I,84					28,0	530/710, 200	
	I400	3,96					700	I,98					31,0	630/800, 200	
	I600	4,52					750	2,12					50,1	720/900, 200	I3,0
	I700	4,80					900	2,54					53,0	820/1000, 200	
	I900	5,37					1000	2,83					62,2	920/1100, 200	
	2000	5,65					1100	3,11					65,5	1020/1200, 200	I4,0
	2400	6,78					1200	3,39					102,4	1220/1400, 200	
	2700	7,63					1400	3,96					137,6	1420/1600, 200	

* Общий вес опоры дан с учетом наплавленного металла (1,5 % от веса конструкции)

ИЗМ. ЛИСТ	№ ДОКУМ.	Подп.	Дата
ГЛАВ. ИНЖ. ЛЮБЕЦКИЙ			
ИНЖ. АЛЕКСАНДРОВА			

1-407-1997.03.000-03

Скользящие опоры для труб в ППУ д. 500-1400
h = 200 мм
для горизонтальной прокладки.

СПОК

ИТЕРА Лист 4 из 7

АОЗТ
Ленгазтеплострой

79-104 20 2661-284-1

21

Марка скользящей опоры	РАЗМЕР, мм										БАШМАК (шт. I)											
	Рис.	D	H	B	a	b ₁	c	ℓ	λ	δ	поз. I (шт. I)			поз. 2 (шт. 2)			поз. 3 (шт. 3)			поз. 4 (шт. I)		
СПОН-											сеч. мм	длина мм	масса кг	сеч. мм	длина мм	масса кг	сеч. мм	длина мм	масса кг	сеч. мм	длина мм	масса кг
530/630.100	4	640	365	310	280	65	35	400			-6x310		6,42	-6x66	440	2,74	-6x35	260	4,38	-4x400	600	7,54
530/710.100		720	372	350	320	40	-	450	440	6	-6x350	440	7,25	-6x40		1,66				-4x450	600	8,48
630/800.100		810	417	390	360	42	-	500			-6x390		8,08	-6x42		1,74				-4x500	650	10,21
720/900.100		910	470	460	420	52	-	550			-8x460		14,73	-8x52		3,33				-4x550	800	13,82
820/1000.100	5	1010	520	520	480	57	-	600	510	8	-8x520	510	16,65	-8x57	510	3,65	-	-	-	-4x600	1000	18,84
920/1100.100		1110	570	550	510	60	-	650			-8x550		17,62	-8x60		3,84				-4x650	1250	25,51
1020/1200.100		1210	620	580	540	67	-	750			-8x580		18,58	-8x67		4,29				-4x750	1300	30,62
1220/1400.100		1410	720	700	660	80	-	850			-8x700		29,89	-8x80		6,83				-4x850	1600	42,70
1420/1600.100		1610	825	800	760	95	-	1000	680	10	-10x800	680	42,7	-10x96	680	15,07				-4x1000	1600	50,24

ПОЛУХОМУТ I (шт 2)						ПОЛУХОМУТ II (шт 2)						Болт, ℓ=80, гайка, шайба М12 (шт.2) масса, кг	Общий* вес опоры, кг	Марка скользящей опоры	Мак Шаг. между опорами м
поз.5 (шт. I)			поз.7 (шт. I)			поз.6 (шт. I)			поз.7 (шт. I)						
сеч. мм	длина мм	масса кг	сеч. мм	длина мм	масса кг	сеч. мм	длина мм	масса кг	сеч. мм	длина мм	масса кг			СПО	
-3x60	II00	3,11	L63x5	50	0,48	-3x60	550	I,55	L 63x5	50	0,48	0,23	24,3	530/630.I00	16,0
	I200	3,39					650	I,84					530/710.I00		
	I400	3,96					700	I,98					630/800.I00	16,5	
	I600	4,52					750	2,I2					720/900.I00	18,5	
	I700	4,80					900	2,54					48,4	820/I000.I00	19,0
	I900	5,37					I000	2,83					57,2	920/I100.I00	20,0
	2000	5,65					II00	3,11					64,4	I020/I200.I00	
	2400	6,78					I200	3,39					92,1	I220/I400.I00	
	2700	7,63					I400	3,96					I2I,4	I420/I600.I00	

* - общий вес опоры дан с учетом наплавленного
металла (1,5% от веса конструкции)

ИЗМ. лист	№ ДОКУМ.	Подп.	Дата
ГЛАВ. ТЕХН.	ЛЮБЕЦКИЙ		
ИНЖЕН.	ДЕМИДОВА		

1-407-1997.03.000-04

Скользящие опоры для
труб в ППУ Дн 500-1400
h = 100 мм
для наземной прокладки

ИНТЕР. ЛИСТ ЛИСТОВ
5 7

АОЗТ
Ленгазтехпострой

"СПОН"

Марка скользящей опоры	РАЗМЕР, мм										БАШМАК (шт. I)											
	Рис.	D	H	B	a	h ₁	c	l	λ	δ	поз. I (шт. I)			поз. 2 (шт. 2)			поз. 3 (шт. 3)(шт. 4)			поз. 4 (шт. I)		
											сеч. мм	длина мм	масса кг	сеч. мм	длина мм	масса кг	сеч. мм	длина мм	масса кг	сеч. мм	длина мм	масса кг
СПОН-																						
530/630, I50	4	640	415	310	280	116	85	400	440	6	-6x310		6,42	-6x116	440	4,31	-6x85(3)	280	3,36	-4x400	600	7,54
530/710, I50		720		350	320	82	43	450			-6x350	440	7,25	-6x82		3,40	-6x43(3)	320	1,95	-4x450	600	8,48
630/800, I50		810		390	360	86	48	500			-6x390		8,08	-6x86		3,56	-6x48(3)	360	2,45	-4x500	650	10,21
720/900, I50		910	510	460	420	86	39	550	510	8	-8x460		14,73	-8x88	510	5,64	-8,39(3)	420	3,09	-4x550	800	13,82
820/1000, I50		1010		520	480	96		600			-8x520	510	16,65	-8x96		6,15		480	3,53	-4x600	1000	18,34
920/1100, I50		1110		550	510	130		650			-8x550		17,62	-8x130		8,33		510	3,75	-4x650	1250	25,51
1020/1200, I50		1210	610	580	540	102	750		680	10	-8x580		18,58	-8x102	680	6,53	-8,39(4)	540	3,98	-4x750	1300	30,82
1220/1400, I50		1410		700	660	117		850			-8x700	680	29,89	-8x117		9,99		660	6,46	-4x850	1600	42,70
1420/1600, I50		1610		800	760	144		1000			-10x800		42,7	-10x144		15,37		760	8,36	-4x1000	1600	50,24

ПОЛУХОМУТ I (шт 2)						ПОЛУХОМУТ II (шт 2)						Болт, $l=80$, гайка, шайба M12 (шт. 2) масса, кг	Общий * вес опоры, кг	Марка скользящей опоры	Шаг между опорами м
поз. 5 (шт. I)			поз. 7 (шт. I)			поз. 6 (шт. I)			поз. 7 (шт. I)						
сеч. мм	длина мм	масса кг	сеч. мм	длина мм	масса кг	сеч. мм	длина мм	масса кг	сеч. мм	длина мм	масса кг				
-3x60	I100	3,11	L63x5	50	0,48	-3x60	550	1,55	L63x5	50	0,48	0,23	28,4	530/630. I50	16,0
	I200	3,39					650	1,84					28,0	530/710. I50	
	I400	3,96					700	1,98					32,0	630/800. I50	
	I600	4,52					750	2,12					45,7	720/900. I50	18,5
	I700	4,80					900	2,54					54,5	820/1000. I50	
	I900	5,37					1000	2,83					65,5	920/1100. I50	
	2000	5,65					1100	3,11					70,6	1020/1200. I50	19,0
	2400	6,78					1200	3,39					101,8	1220/1400. I50	
	2700	7,63					1400	3,96					129,3	1420/1600. I50	

* - общий вес опоры дан с учетом наплавленного
металла (1,5% от веса конструкции)

ИЗМ. ЛИСТ	№ ДОКУМ.	Подп.	Дата	1-40/-1997.03.000-05	
ПАТЕНТ.	ЛЮБЕЦКИЙ			Скользящие опоры для труб в ППУ д. 500-1400 h = 150 мм	
ИНЖЕН.	ДЕМИДОВА			ИМТЕР ЛИСТ Листов 6 7	
				АОЗТ Ленгипрогострой	
				"СПОН"	

30-000'20'4661-454-1



21

Марка скользящей опоры	РАЗМЕР, мм										БАШМАК (шт. I)												
	Рис.	D	H	B	a	h ₁	c	l	Λ	δ	поз. I (шт. I)			поз. 2 (шт. 2)			поз. 3 (шт. 3)(шт. 4)			поз. 4 (шт. I)			
											сеч. мм	длина мм	масса кг	сеч. мм	длина мм	масса кг	сеч. мм	длина мм	масса кг	сеч. мм	длина мм	масса кг	
СПОН-																							
530/630.200	4	640	465	310	280	166	133	400	440	6	-6x310	440	6,42	-6x166	440	6,88	-6x135(3)	280	3,56	-4x400	600	7,54	
530/710.200		720		350	320	142	93	450			-6x350		7,25	-6x142		5,89	-6x93(3)	320	2,80	-4x450	600	8,48	
630/800.200		810	515	390	360	136	98	500	-6x390	8,08	-6x136	5,64	-6x96(3)	360	3,32	-4x500	650	10,21					
720/900.200		910	560	460	420	138	89	550	510	8	-8x460	510	14,73	-8x138	510	8,84		420	4,69	-4x550	800	13,82	
820/1000.200		1010	610	520	480	146		600			-8x520		16,65	-8x146		9,35		480	5,37	-4x600	1000	13,84	
920/1100.200		1110	660	550	510	180	650	-8x550	17,62	-8x180	11,53	-8x89(3)	510	5,70	-4x650	1250	25,51						
1020/1200.200		1210	710	580	540	152	750	-8x580	18,58	-8x152	9,74		540	6,04	-4x750	1300	30,82						
1220/1400.200		1410	810	700	660	167	850	-8x700	29,89	-8x167	14,28	-8x89(3)	660	7,33	-4x850	1600	42,70						
1420/1600.200		1610	910	800	760	194	85	1000	-10x800	42,7	-10x194	20,71	-10x85(3)	760	10,14	-4x1000	1600	50,24					

ПОЛУХОМУТ I (шт 2)						ПОЛУХОМУТ II (шт 2)						Болт, $\ell=80$, гайка, шайба M12 (шт.2) масса, кг	Общий* вес опоры, кг	Марка скользящей опоры	Max Шаг между опорами
поз.5 (шт. I)			поз.7 (шт. I)			поз.6 (шт. I)			поз.7 (шт. I)						
сеч. мм	длина мм	масса кг	сеч. мм	длина мм	масса кг	сеч. мм	длина мм	масса кг	сеч. мм	длина мм	масса кг			СПОН-	
-3x60	I100	3,11	L63x5	50	0,48	-3x60	550	1,55	L 63x5	50	0,48	0,23	32,5	530/630. 200	16,0
	I200	3,39					650	1,84					32,7	530/710. 200	
	I400	3,96					700	1,98					36,6	630/800. 200	
	I600	4,52					750	2,12					33,1	720/900. 200	18,5
	I700	4,80					900	2,54					62,3	820/1000.200	
	I900	5,37					1000	2,83					73,6	920/1100.200	
	2000	5,65					1100	3,11					79,0	1020/1200.200	19,0
	2400	6,78					1200	3,39					114,6	1220/1400.200	
	2700	7,63					1400	3,96					148,7	1420/1600.200	


* - общий вес опоры дан с учетом наплавленного
металла (1,5% от веса конструкции)

ИЗМ. Лист № докум. Подп. Дата				1-407-1997.03.000-06			
Л.Т.Х.Н. ЛЮБЕЦКИЙ				Скользящие опоры для труб в ППУ Ду 500-1400			
Инженер А.С.И.Д.О.Р.А.				ИТЕРА Лист 2			
				Лист 2			
				ЛЕНАЗТЕПЛОСТРОЙ			
				"СПОН"			

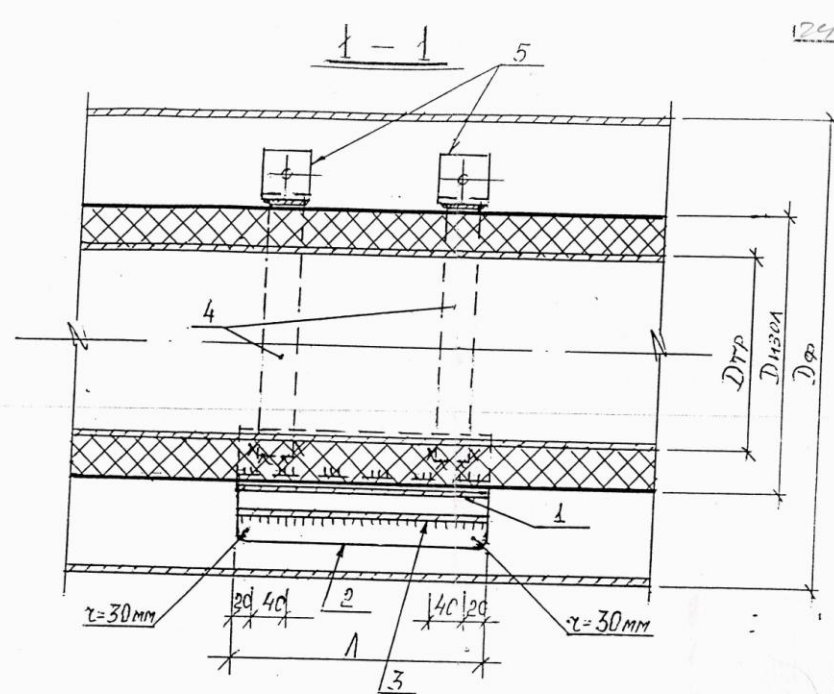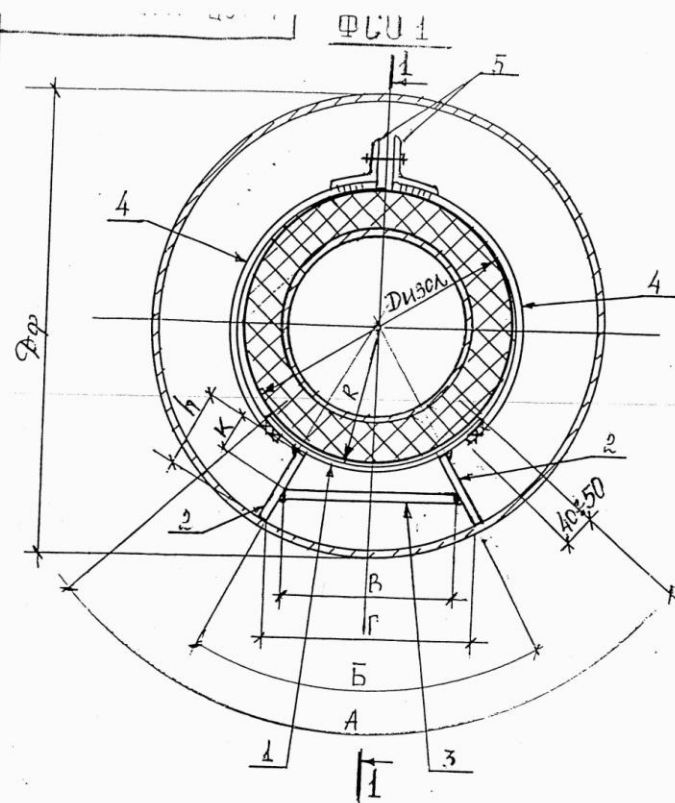


ПОЛУХОМУТ

2

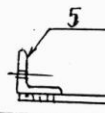

2-2



от 6 до 14

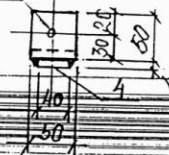


ИЗМ.	Лист	№ докум.	Подпись	Дата	1-407-1997.04.000.051
О.Т.Е.Х.Н.	ЛЮБЕКИН				Скользящая опора для труб в ППУ Ду 50+500. Футлярная прокладка на прямолнейных участках трассы.
ИНЖЕНЕР	ДЕМИДОВ				Рис. 6.
ЛИСТ	1	ЛИСТ	9	ЛИСТОВ	9
					АОЗТ "Ленгостроитель"

1-487-1997.04.000.652


ФСО 1

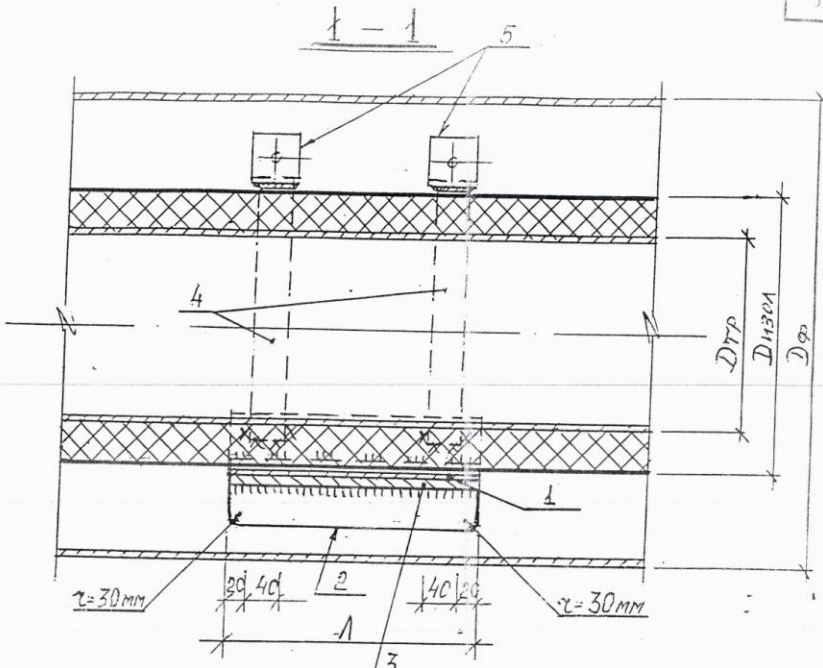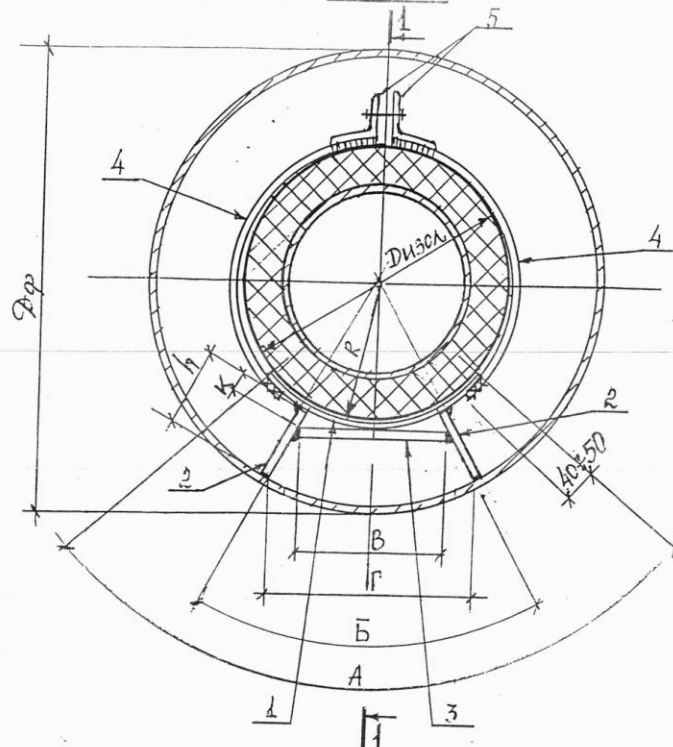



ПОЛУХОМУТ

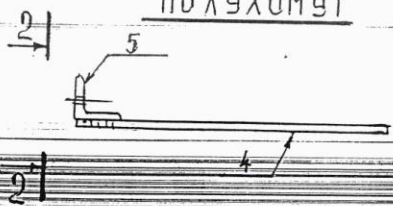

2 - 2

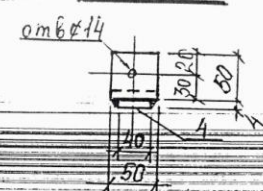


ИЗМ.	Лист	№ докум.	Подпись	Дата	1-487-1997.04.000.652
ТАТХН	ЛЮБЧИКОВ				Скользящая опора для труб в ППУ Ду 450-300. Футлярная прокладка на прямолинейных участках трассы.
ИНЖЕНЕР	ЛЕВИН				Рис. 7.
ЛИСТ	ЛИСТ	ЛИСТ			ЛЕНАЭТТЕРЛОСТРОЙ

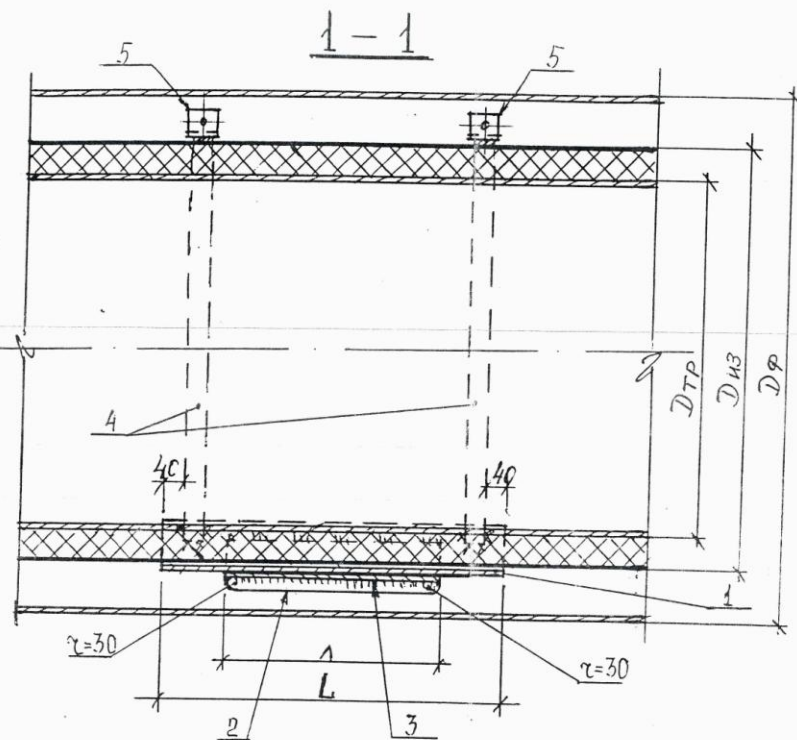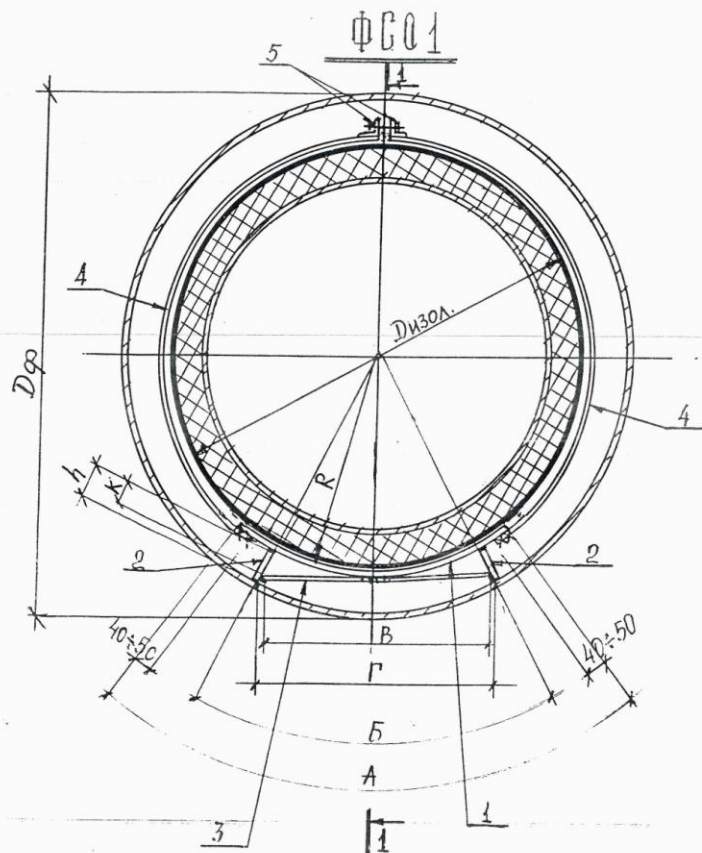

ПОЛУЧЕНЫ

2-2

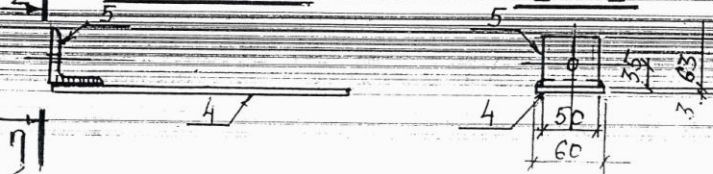

1-487-1997.04.000.C63			
Изм. ИЛИ № ДОКУМ.	ПОДП.	ДАТА	
ГЛАВ. ТЕХН. ЛЮБОВИЦКАЯ			
ИНЖЕН. ДЕМЬЯНОВА			
Скользящая опора для труб в ППУ Ду 600÷1000. Футлярная прокладка на прямолнейных участках			
РИС. 8			
СТАДИЯ	ЛИСТ	ЛИСТОВ	
Р	3	7	
АСЗТ			
ИЗЕНАТЕНЛОСТРОИ			

Марка скользящей опоры Дтр/Диз/Дф.	Футляр Дтр х S, мм	Размеры, мм								Башмак (шт. I)									
		R	h	к	А	Б	В	Г	Λ	поз. I (шт. I)			поз. 2 (шт. 2)			поз. 3 (шт. I)			
										сечен. мм	длина, мм	масса, кг	сечен. мм	длина, мм	масса, кг	сечен. мм	длина, мм	масса, кг	
ΦС01- ^н																			
325/400/630	ø 630x7	202	103	60	350	200	248	290	300	-4x350	300	3,30	-6x103	300	2,91	-4x248	300	2,34	
325/450/630		227	78	30	380	225	244			-4x380		3,58	-6x78		2,20	-4x244		2,30	
325/500/630		252	53	60	400	250				-4x400		3,76	-6x53		1,50				
426/500/720	ø 720x8	282	97			295	330	450	-4x450	5,65	-6x97	4,11	-4x295	450	4,17				
426/560/720			67	50	450	278			310	6,36	-6x67	2,84	-4x310		4,38				
426/630/820	ø 820x8	317	82	42	500	312	335	377	450	-4x500	450	7,07	-6x82	450	3,48	-4x335	450	4,73	
530/630/820													-8x82		4,63				
530/710/920	ø 920x9	357	90	50	350	380	423						-8x90		5,09	-4x380		5,37	

Полухомут (шт.4)						Болт, гайка, шайба М12 (шт.2) масса,кг	Общий вес опоры, кг	Марка скользящей опоры Дтр/Диз/Дф "ФСО1-"	Мак. шаг между опор, м	Рис.	Рассто- яние между осями труб, мм
поз.4 (шт.I)			поз.5 (шт.I)								
сечен. мм	длина, мм	масса, кг	сечен. мм	длина, мм	масса, кг						
-3x40	440	1,66	50x5	50	0,76	0,23	II,40	325/400/630	120	6	650
	550	2,07					II,30	325/450/630		7	
	620	2,34					II,05	325/500/630			
-3 x 60	620	3,50	63 x 5	50	0,96		II,90	426/500/720		6	800
	690	3,90					II,95	426/560/720			
	770	4,35					II,10	426/630/720			
							22,30	530/630/820			
	900	5,09					24,10	530/710/920			1000

* общий вес опоры дан с учетом
наплавленного сеталла (1,5% от
веса конструкции)

Изм. лист	№ докум.	Подп.	Дата	1	487	1997.04.000	03
Исполн.	Л. Бещкин	И. А.		Скользящая опора для труб в ППУ д. 600+500 для футлярной прокладки на прямолинейных участках "ΦС01"			
Инжен.	Демидов	В. И.					
				Стадия	Лист	Листов	
				Р	6	7	
				ЛОЗТ "Ленгазтеплогострой"			

70-000704661-484-1

Марка скользящей опоры Дтр/Диз/Дф.	Футляр, Дтр х S, мм	Размеры, мм										Башмак (шт.1)								
		R	h	κ	A	Б	В	Г	Λ	L	поз.1 (шт.1)			поз.2 (шт.2)			поз.3(шт.1)			
											сечен. мм	длина, мм	масса, кг	сечен. мм	длина, мм	масса, кг	сечен. мм	длина, мм	масса, кг	
ΦC01-																				
630/800/I020	∅ I020xI0	402	95	54	540	396	430	470	450	600	-4x540	600	I0,I7	-8x95	450	5,37	-4x430	450	6,08	
720/900/I220	∅ I220xI0	452	I45	60	600	444	483	563	500	600	-4x600	600	II,30	-8xI45	500	9,I1	-4x483	500	7,58	
820/I000/I220		502	95	67	650	494	537			750	-4x650	750	I5,3I	-8x95		5,97	-4x537		8,43	
920/II00/I420	∅ I420xI0	552	I45	75	700	542	590	657	500	I000	-4x700	I000	2I,98	-8xI45	500	9,I1	-4x590	500	9,26	
I020/I200/I420		602	95	80	740	590	6I3			II50	-4x740	II50	26,72	-8x95		5,97	-4x643		I0,I0	

П о л у х о м у т (шт.4)						Болт, $\varnothing 80$ гайка, шайба M12 (шт.2) масса, кг	Общий * вес опоры, кг	Марка скользящей опоры Дтр/Диз/Дф "ФСО1-"	Max шаг между опор, м	Рис.	Рассто- яние между осями труб, мм
поз.4 (шт.I)			поз.5 (шт.I)								
сечен. мм	длина, мм	масса, кг	сечен. мм	длина, мм	масса, кг						
-3 x 60	I0I0	5,7I	∠63x5	50	0,96	0,23	28,9	630/800/I020	I2,0	8	I300
	II40	6,44					36,I	720/900/I220	I3,0		I400
	I270	7,I8					38,6	820/I000/I220			I600
	I400	7,9I					50,2	920/II00/I420			I700
	I540	8,70					53,5	I020/I200/I420	I4,0		



* - общий вес опоры дан с учетом наплавленного металла (1,5% от веса конструкции)

ИЗН	Лист	№ ДОКУМ.	Писал	Дата	1	407	1997.04.000	04
Л.техн	Л.эконом	Л.фин	Л.проект	Л.исп.	Л.монтаж	Л.ремонт	Л.эксплуатация	Л.архив
Л.техн	Л.эконом	Л.фин	Л.проект	Л.исп.	Л.монтаж	Л.ремонт	Л.эксплуатация	Л.архив
Л.техн	Л.эконом	Л.фин	Л.проект	Л.исп.	Л.монтаж	Л.ремонт	Л.эксплуатация	Л.архив

Скользкая опора для труб в ППУ Ду600-1000 для футлярной прокладки на прямолинейных участках

ΦC01



Ленгазтеплогострой

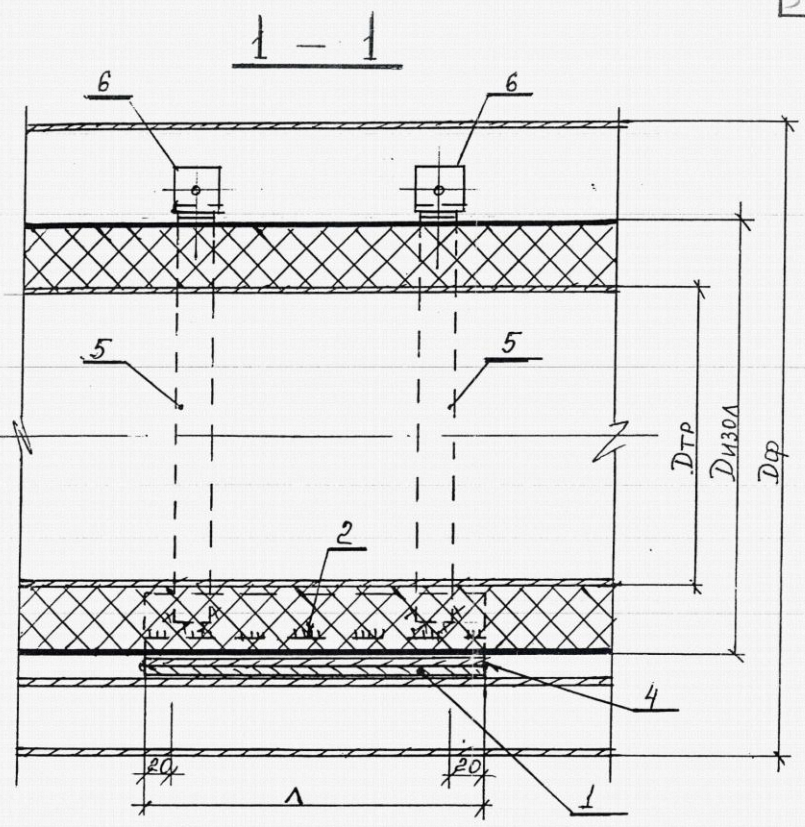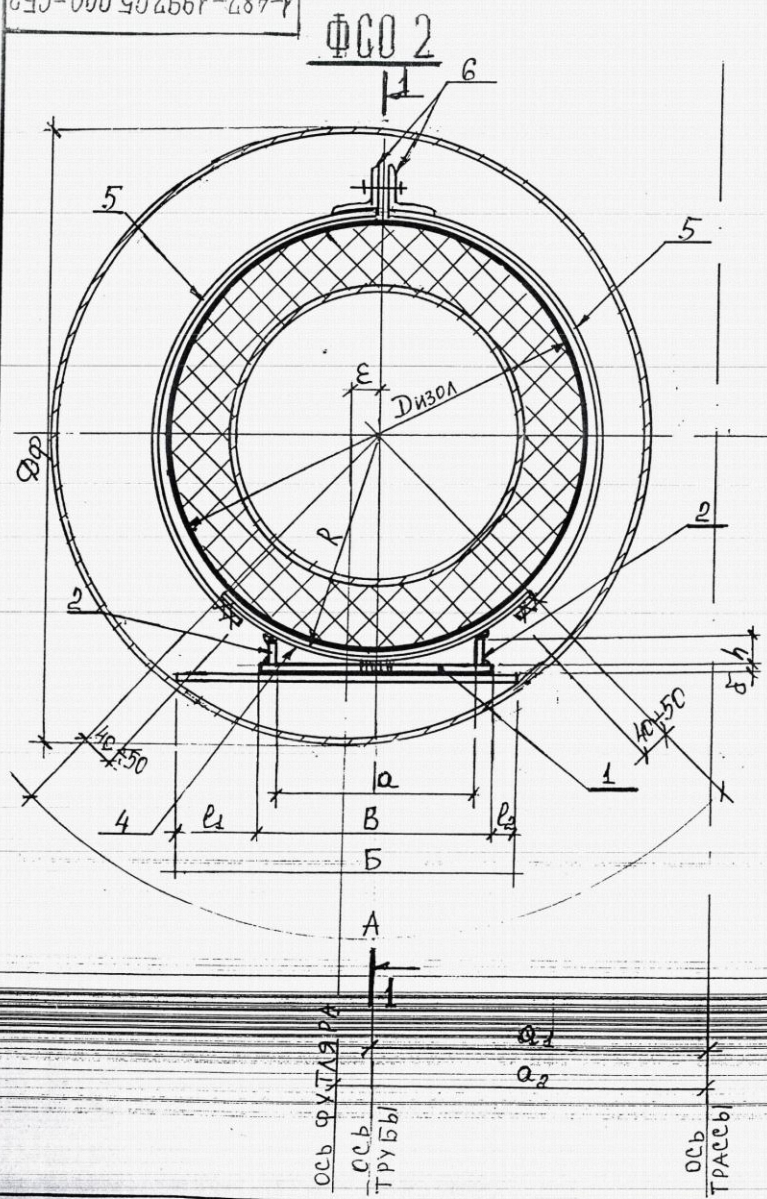

Изм. лист № докум. Подп. Дата				4-487-1997.05.000.СБ2			
Гл. техн. Инженер				Скользящие опоры для труб в ППУ Ду100-300. Футлярная прокладка на участках, приближенных к углу поворота.			
Инженер Асмидова				Рис. 10			
Лист 2				Лист 8			
Лист 2				Лист 8			
Лист 2				Лист 8			

1-487-1997.05.000.СБЗ

ФСО 2

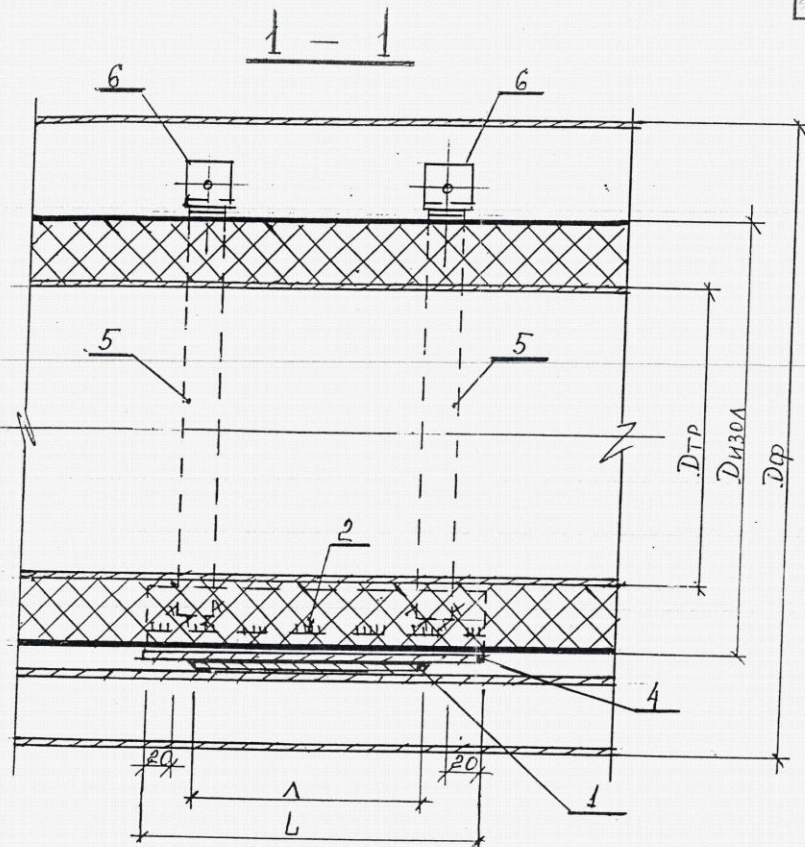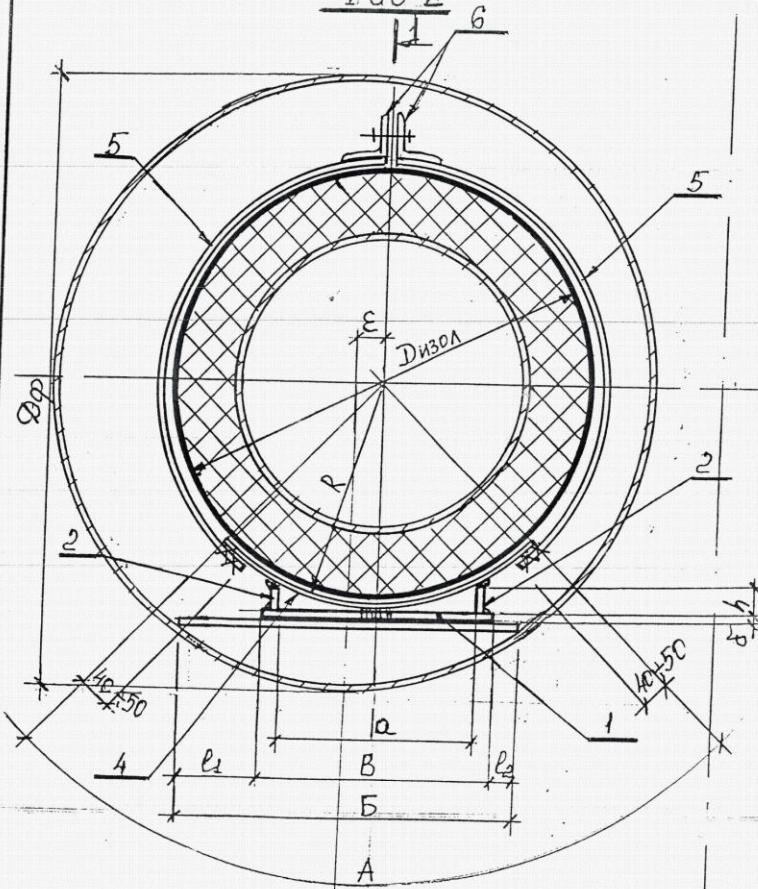

ось футляра
ось трубы

a_1
 a_2

ось трассы

ИЗМ. №	ДОКУМЕНТ	ДАТА	1-487-1997.05.000.СБЗ
ГЛАВ. ТЕХН. ЛИБЕРИКИН			
ИНЖЕНЕР АЛЕКСАНДРОВ			
Скользящие опоры для труб в ППУ Ду400+1000. Футлярная прокладка на участках, приближенных к углу поворота.			
РИС. 11			
СТАНИСЛАВ	ЛИСТ	ЛИСТОВ	8
Р	3		
АОЗТ Ленгазтеплострой			

Марка скользящей опоры Дтр / Диз / Дф.	Футляр Дтр х Дф, мм	Размеры, мм										Башмак (шт. I)															
		R	a	B	Б	А	h	c	L ₁	ε	L ₂	поз. I (шт. I)			поз. 2 (шт. 2)			поз. 3 (шт. 2)			поз. 4 (шт. I)						
												сечен. мм	длина мм	масса кг	сечен. мм	длина мм	масса кг	сечен. мм	длина мм	масса кг	сечен. мм	длина мм	масса кг				
ФС02-"																											
57/125/325	φ 325х6	65					40	30									-3х40		0,38	-3х30		0,10					
57/140/377		72	70	90			70	60	65		65	-3х90		0,42		-3х70		0,66	-3х60	70	0,20						
76/140/377																											
76/160/377					220					0																	
89/160/377	φ 377х6	82			200		63	50								-3х63	200	0,59	-3х50		0,21						
89/180/377			90	110					55		55	-3х110		0,52						90		-3х200	200	0,94			
108/180/377		97					52	40								-3х52		0,49	-3х40		0,17						
108/200/426		102					45	34																			
108/250/426	φ 426х6	127	100	120	290		10	-	100	30	40	-3х120		0,57		-3х45		0,42	-3х34	100	0,16						
																φ 8		0,16	-	-	-						

Полухомут (шт.4)						Болт, гайка, шайба M12 (шт.2) масса, кг	Общий * вес опоры, кг	Марка скользящей опоры Д _{то} /Д _{из} /Д _ф ФС02-" "	Маш. паг между опор, м	Рис.	Рассто- яние между осями труб, мм	Рассто- яние между футия- ров, мм
поз.5 (шт.І)			поз.6 (шт.І)									
сечен. мм	длина мм	масса кг	сечен. мм	длина мм	масса кг							
-3 x 40	I20	0,45	L50x5	50	0,75	0,23	3,2	57/I25/325	5,0	9	350	400
	I40	0,53					3,8	57/I40/377				
	I70	0,64					3,9	76/I40/377	5,5			
								76/I60/377				
	89/I60/377	6,0										
	220						0,83	4,0	89/I80/377		7,0	400
	240	0,90					I08/I80/377					
	320	1,21					I08/200/426					
						3,9	I08/250/426		10		460	

Ж - общий вес опоры дан с учетом наплавленного металла (1,5% от веса конструкции)

Изм	Изм	№	ДОКУМ	ПОД	ДАТА
ГЛАВН	ЛЮБЕР	Ц			
ИНЖЕН	Демидов				

1 - 487 - 1997.05.000 - 01

Скользящая опора для труб в ППУ Ду. 50-100 для футлярой прокладки на участках, приближенных к углу поворота "С02"

Стр	Лист	Листов
Р	4	8

АОЗТ

Ленинградское

20-000-90-2561-287-1

36

Марка скользящей опоры Дтр/Диз/Дф.	Футляр Дтр х Д, мм	Размеры, мм										Башмак (шт. I)												
		R	a	b	Б	А	h	c	L	E	L ₂	поз. I (шт. I)			поз. 2 (шт. 2)			поз. 3 (шт. 2)			поз. 4 (шт. I)			
												сечен. мм	длина мм	масса кг	сечен. мм	длина мм	масса кг	сечен. мм	длина мм	масса кг	сечен. мм	длина мм	масса кг	
ФС02-																								
273/400/630	ø630x7	202	160	180	370	250	46	30	120	25	70	-3x180	250	1,06	-3x46	250	0,72	-3x30	160	0,23	-3x250	250	1,47	
325/400/630									95		95													
325/450/630		227	180	210				40	-	80		80	-4x210	300	1,98	-4x40	300	0,75	-	-	-			
325/500/630	ø720x8	252	200	230	320	350	20	-	45	0	45	-4x230		2,17	-4x20		0,38	-	-	-	-4x350	300	3,3	
426/500/720							75	55	105		105			2,53	-4x75	350	1,65	-4x55		4,21				
426/560/720		282	240	270	440		65	35	85		85	-4x270	350	2,97	-4x65		1,43	-4x55		0,77		350	3,85	
426/630/820	ø820x8	317	280	310		400	34	-	80	15	50	-6x310		5,11	-6x34		1,02	-	-	-	-4x400	450	5,65	

Полухомут (шт.4)						Болт, гайка, шайба М12 (шт.2) масса, кг	Общий вес опоры, кг	Марка скользящей опоры Д _{тв} /Д _{из} /Д _ф ФС02- ч	Мак. шаг между опор, м	Рис.	Расстояние между осями труб, мм	Расстояние между осями футляров, мм
поз.5 (шт.1)			поз.6 (шт.1)									
сечен. мм	длина мм	масса кг	сечен. мм	длина мм	масса кг							
-3x40	520	1,96	150x5	50	0,75	0,23	6,5	273/400/630	10,0	9	600	
								325/400/630				
	550	2,07					9,2	325/450/630				
	2,37	9,1	325/500/630	12,0	10							
-3x60	630	3,56	163x5	50	0,96		14,2	426/500/720		9	800	800
	720	4,07					14,5	426/560/720				
	810	4,58				17,8	426/630/820		II		850	

* общий вес опоры дан с учетом наплавленного металла (1,5 % от веса конструкции)

ИЗМ. ИЛИ ДОКУМ. ПОДП. ДАТА	1-487-1997.05.000-03
Гл. техн. Любецкий	Скользящая опора для труб в ППУ Ду 250-400 для футлярной прокладки на участках, приближенных к углу поворота "ФС02"
Инжен. Демидов	Стандартный лист 8
	Лист 8
	Ленназмеллосмесь

40-000504661-287-4

12

марка скользящей опo- ры Дтр/Диз/Дф	Футляр Дтр ^х мм	Размеры, мм											Башмак (шт. I)	
		R	a	B	Б	А	h	q	ε	l ₂	λ	L	поз. I (шт. I)			(поз. 2 (шт. 2))			поз. 4 (шт. I)	
													сечение мм	длина мм	масса кг	сечение мм	длина мм	масса кг	сечение мм	длина мм	масса кг	
ΦC02-" и	

Полухомут (шт.4)						Болт, гайка, шайба M12 (шт.2) масса,кг	Общий * вес опоры, кг	Марка скользящей опоры Дтр/Диз/Дф ΦC02-"	Мах Шаг между опор, мм	Рис.	Рассто- яние между осями труб, мм	Рассто- яние между осями футля- ров, мм	
поз.5 (шт.1)			поз.6(шт.1)										
-3x60	830	4,69	L63x5	50	0.96	0,23	17,9	530/630/820	12,0	11	1000	1000	
	930	5,26					20,2	530/710/920			1000	1000	
	1050	5,93					22,6	630/800/1020			1300	1300	
	1180	6,67					32,7	720/900/1220	13,0		1400	1400	
	1300	7,35					35,5	820/1000/1220			1400	1400	
	1450	8,20					47,0	920/1100/1420	14,0		1600	1600	
	1550	8,76					46,8	1020/1200/1420			1700	1700	

* - общий вес опоры дан с учетом наплавленного
металла (1,5% от веса конструкции)

ИЗНИИСТ	№ ДОКУМ	ПОДП	ДАТА
ТАТЕХН	ЛЮБЕЦКИЙ	ИЗ	
ИНЖЕН	ДЕМИДОВА	ИЗ	

1-467-1997.05.000-04

Скользящие опоры для труб в ППУ Ду500-1000 для футлярной прокладки на участках, приближенных к углу поворота


ΦC02"

СТАДИИ ИСТ И СТОВ

Р 7 1 8

АСЗТ

ЛЕНЗИМЕТ ПЛЮС

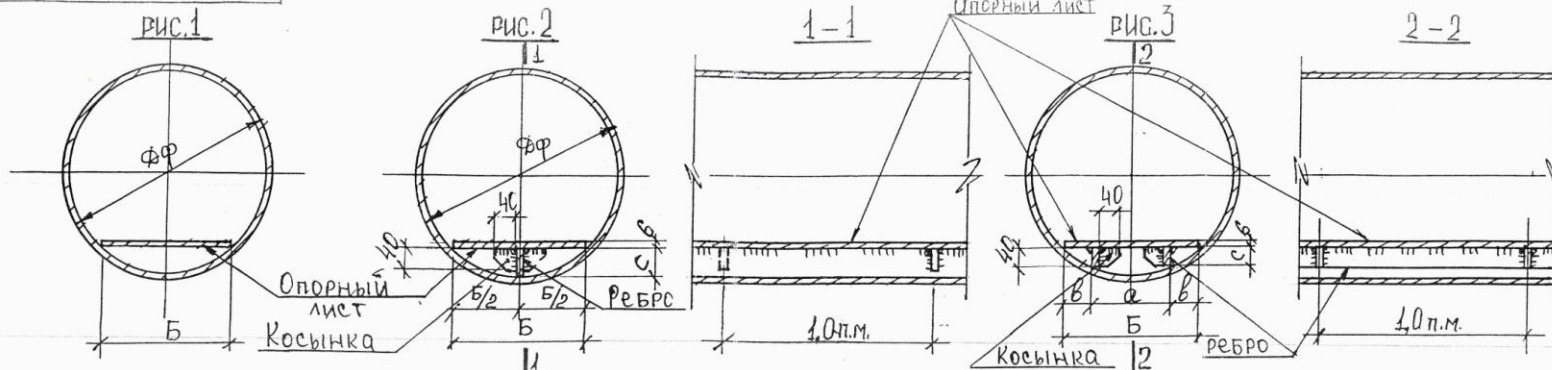

Фу т л я р			Опорный лист		Р е б р о					К о с ы н к а		
Дф х мм	Рис.	Масса, I п.м. кг	-б х Б, мм	Масса, I п.м. кг	-б х с	кол-во шт	а	в	Масса, на I п.м. футляра кг	Размеры мм	кол-во на I п.м. футляра шт	Масса, на I п.м. футляра кг
φ325х6	1	47,20	-6х220	10,36	-	-	-	-	-	-	-	-
φ377х6		54,90	-6х220	10,36								
φ426х6		62,15	-6х290	13,66								
φ530х6		77,54	-6х300	14,13								
φ630х7	2	107,55	-6х370	17,43	-8х62	1	-	-	3,89	-	1	0,08
φ630х7		107,55	-6х320	15,07	-8х44				2,76			
φ720х8		140,5	-6х440	20,72	-8х77				4,84			
φ820х8		160,2	-6х440	20,72	-8х65				4,33			
φ920х9		202,2	-6х480	22,61	-8х69				31,4			
φ1020х10	3	249,1	-6х520	24,49	-8х50	2	300	110	6,28	6 х 40 х 40	2	0,16
φ1220х10		298,4	-6х720	33,91	-8х75		440	140	9,42			
φ1220х10		298,4	-6х560	26,38	-8х40		360	80	5,02			
φ1420х10		347,7	-6х770	36,27	-8х70		500	135	8,79			
φ1420х10		347,7	-6х620	29,20	-8х40		400	110	5,02			

Изм/Лист	№ докум	Подп.	Дата	1-407-1997.05.000-05
Гл. техн. Ивбецкий	Инжен. Семидова	Семидова		Фу т л я р н а я п р о к л а д к а т р у б о п р о в о д о в н а у ч а с т к а х п р и б л и ж е н н ы х к у г л у п о в о р о т а Спецификация на футляр "ССО2"
Стандарт	Лист	Листов		р 8 8 АСЗТ Ленинградский

3-000 00 4651-487-1

№ п/п	Обозначение	Наименование	Стр.	Примечание
1.	1.487-1997.00.000	Содержание.	12	
2.	00.000-ПЗ	Пояснительная записка,	3, 4	
3.	00.000-ПЗ	Схема установки скользящих подкладных опор,	5	
4.	01.000-СВ	Скользящие опоры для труб в ППУ Ду50-150, h=100, 150, 200мм для канальной и наземной прокладки. Рис. 1	6	
5.	01.000-01	То же, h=100 мм. Спецификация. "СПО".	7	
6.	01.000-02	То же, h=150 мм. Спецификация. "СПО".	8	
7.	01.000-03	То же, h=200 мм. Спецификация. "СПО".	9	
8.	02.000-СВ	Скользящие опоры для труб в ППУ Ду 200-400 h=100, 150, 200мм для канальной и наземной прокладки. Рис. 2 и Рис. 3	10	
9.	02.000-01	То же, h=100 мм для канальной прокладки. Спецификация. "СПО".	11	
10.	02.000-02	То же, h=150 мм для канальной прокладки. Спецификация. "СПО".	12	
11.	02.000-03	То же, h=200 мм для канальной прокладки. Спецификация. "СПО".	13	
12.	02.000-04	То же, h=100 мм для наземной прокладки. Спецификация. "СПОН".	14	
13.	02.000-05	То же, h=150 мм для наземной прокладки. Спецификация. "СПОН".	15	
14.	02.000-06	То же, h=200 мм для наземной прокладки. Спецификация. "СПОН".	16	

№ п/п	Обозначение	Наименование	Стр.	Примечание
15.	-487-1997-03.000-СВ	Скользящие опоры для труб в ППУ Ду 500-1400 h=100, 150, 200мм для канальной и наземной прокладки. Рис. 4 и Рис. 6	12	
16.	-03.000-01	То же, h=100мм для канальной прокладки. Спецификация. "СПО".	18	
17.	-03.000-02	То же, h=150мм для канальной прокладки. Спецификация. "СПО".	19	
18.	-03.000-03	То же, h=200 мм для канальной прокладки. Спецификация. "СПО".	20	
19.	-03.000-04	То же, h=100 мм для наземной прокладки. Спецификация. "СПОН".	21	
20.	-03.000-05	То же, h=150 мм для наземной прокладки. Спецификация. "СПОН".	22	
21.	-03.000-06	То же, h=200 мм для наземной прокладки. Спецификация. "СПОН".	23	

Изм	Лист	№ докум	Подп	Дата	1-487-1997.00.000-С						
ГЛАВ. ТЕХН.	ЛИБЕЦКИЙ										
ИНЖЕНЕР	ДЕМИДОВА										
Содержание:					<table border="1"> <tr> <td>СТАДИЯ</td> <td>ЛИСТ</td> <td>ЛИСТОВ</td> </tr> <tr> <td>Р</td> <td>1</td> <td>2</td> </tr> </table>	СТАДИЯ	ЛИСТ	ЛИСТОВ	Р	1	2
СТАДИЯ	ЛИСТ	ЛИСТОВ									
Р	1	2									
					АСЗТ Лен. издательство						

№ п/п	Обозначение	Наименование	Стр.	Примечание
22	1-487-1997-04.000-СВ1	Скользкая опора для труб в ППУ Ду50+500. Футлярная прокладка на прямолинейных участках трассы, Рис.6	24	
23	-04.000-СВ2	То же, Ду 150+300, Рис.7	25	
24	-04.000-СВ3	То же, Ду 600-1000. Рис.8	26	
25	-04.000-01	То же, Ду 50+100, Спецификация, "ФС01"	27	
26	-04.000-02	То же, Ду 125-250, Спецификация, "ФС01"	28	
27.	-04.000-03	То же, Ду 300+500, Спецификация "ФС01"	29	
28.	-04.000-04	То же, Ду 600+1000 Спецификация "ФС01"	30	
29.	-05.000-СВ1	Скользкие опоры для труб в ППУ Ду50+400. Футлярная прокладка на участках при близких к углу поворота Рис.9	31	
30	-05.000.СВ2	То же, Ду 100+300 Рис.10	32	
31.	-05.000.СВ3	То же, Ду 400+1000 Рис.11	33	
32.	-05.000-01	То же, Ду 50-100 Спецификация "ФС02"	34	
33.	-05.000-02	То же, Ду 125+200 Спецификация "ФС02"	35	
34.	-05.000-03	То же, Ду 250-400 Спецификация "ФС02"	36	
35.	-05.000-04	То же, Ду 500+1000 Спецификация "ФС02"	37	
36.	-05.000-05	Футлярная прокладка трубопроводов на участках при близких к углу поворота. Спецификация на футляр "ФС02"	38	

1-487-1997.00.000-Е			
Имя	Лист № докум.	Подп.	Дата
ГЛАВ. ТЕХН. ЛЮБЕЦКИЙ			
ИНЖЕНЕР ДЕМЯНОВА			
Содержание			
СТАДИЯ	ЛИСТ	ЛИСТОВ	
Р	2	2	
АСЗТ			
"Ленинские стандарты"			

Марка скользящей опоры Дтр/Диз/Дф.	Футляр, Дтр х, мм	Размеры, мм								Вашмак (шт.1)								
		R	h	k	A	B	B	Г	Λ	поз.1 (шт.1)			поз.2 (шт.2)			поз.3 (шт.1)		
										сечен. мм	длина, мм	масса, кг	сечен. мм	длина, мм	масса, кг	сечен. мм	длина, мм	масса, кг
ΦСО1-																		
57/125/325	ø325 x 6	65	88	45	220	66	106	146		-3x220		I,04	-6 x88	200	I,66	-3x106	200	0,50
57/140/325		72	82	42														
76/140/325																		
76/160/377	ø 377 x 6	82	97	55		83	130	200			200		-6x97	200	I,83	-3x130	200	0,61
89/160/377																		
89/180/377																		
108/180/377		92	87	50	240	93	136	170		-3x240		I,13	-6x87		I,64	-3x136		0,64
108/200/377																		
108/250/377																		
		I02	77	47	260	I02	I40			-3x260		I,22	-6x77		I,45	-3x140		0,66
		I27	53	33	280	I27	I50			-3x280		I,32	-6x53		I,00	-3x150		0,71

Полухомут (шт.4)						Болт, гайка, шайба M12 (шт.2) масса, кг	Общий* вес опоры, кг	Марка скользящей опоры Дтр/Диз/Дф ΦСОI	Шаг между опор, м	Рис.	Рассто- яние между осями труб, мм
поз.4 (шт.I)			поз.5 (шт.I)								
сечен. мм	длина, мм	масса, кг	сечен. мм	длина, мм	масса, кг						
-3 x 40	I20	0,45	/50x5	50	0,75	0,23	4,7	57/125/325	5,0	6	350
	I40	0,53					4,7	57/140/325			
	I70	0,64					5,9	76/140/325	5,5		
								76/160/377			
	I80	0,68					5,8	89/160/377	6,0		
								89/180/377			
	210	0,79					5,2	I08/180/377	7,0		
								I08/200/377			
280	1,06	5,15	I08/250/377								

* общий вес опоры дан с учетом
наплавленного металла (1,5 % от
веса конструкции)

Изм. Лист № докум.	Подп.	Дата	1-487-1997.04.000-01
Л.техн. Любецкий			Скользящая опора для труб в ППУ Ду60-100 для фулярной прокладки на прямолнейных участках
Л.инжен. Демидова			ΦСО1
Л.инжен. Демидова			Лента терлострей