


Спецификация материалов на 1 опору

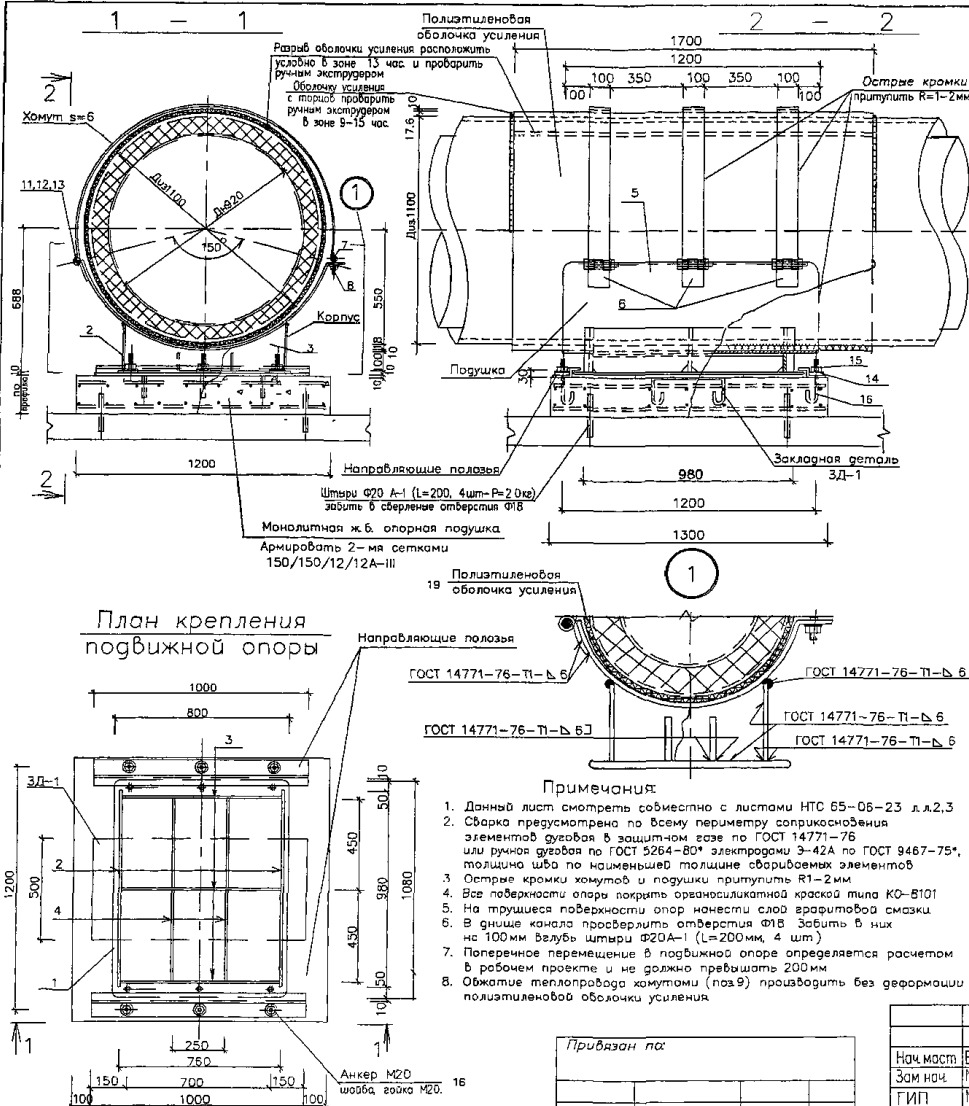

Тип изд.	Наименование	поз	Материал, ГОСТ.	Длина мм	Кол. шт.	Масса 1 поз кг	Масса всех поз кг	Примечания
Корпус	опорная плита	1	полоса 10х900-Б-2 ГОСТ 103-76* См3пс5 ГОСТ 535-88*	1080	1	67.8	67.8	л.2
	пропорное ребро	2	полоса 8х230-Б-2 ГОСТ 103-76* См3пс5 ГОСТ 535-88*	980	2	14.16	28.32	л.2
	ребро	3	полоса 6х230-Б-2 ГОСТ 103-76* См3пс5 ГОСТ 535-88*	740	3	8.02	24.06	л.2
	ребро	4	полоса 6х80-Б-2 ГОСТ 103-76* См3пс5 ГОСТ 535-88*	440	4	1.66	6.64	л.2
Подушка	ложе	5	полоса 10х1200-А-1 ГОСТ 82-70* См3пс ГОСТ 14637-89*	1620	1	152.6	152.6	л.3
	петля	6	полоса 6х100-Б-2 ГОСТ 103-76* См3пс5 ГОСТ 535-88*	200	3	0.94	2.8	л.3
							155.4	
Хомут	ось	7	Круж 20-В ГОСТ 2590-88 См3пс ГОСТ 535-88*	120	3	0.3	0.9	л.3
	палец	8	Круж 18-В ГОСТ 2590-88 См3пс ГОСТ 535-88*	80	3	0.2	0.6	л.3
	хомут	9	полоса 8х100-Б-2 ГОСТ 103-76* См3пс5 ГОСТ 535-88*	2300	3	14.44	43.3	л.3
Напр. ползья	полозья	10	полоса 10х160-Б-2 ГОСТ 103-76* См3пс5 ГОСТ 535-88*	1000	2	12.56	25.12	л.3
Крепёжные элементы	гайка	11	Гайка М18.5 ГОСТ 5915-70*	—	6	0.047	0.28	—
	шайба	12	Шайба С18.02 ГОСТ 11371-78*	—	6	0.0137	0.082	—
	болт	13	Болт М18х120.58 ГОСТ 7798-70*	—	3	0.292	0.88	—
	шайба	14	Шайба С20.02 ГОСТ 11371-78*	—	6	0.023	0.138	—
	гайка	15	Гайка М20.5 ГОСТ 5915-70*	—	6	0.063	0.378	—
Анкер	анкер	16	Круж 20-В ГОСТ 2590-88 См3пс ГОСТ 535-88*	250	6	0.62	3.72	л.2
ЗД-1	опорная плита	17	Лист 10х600-Б-ПН-0 ГОСТ 19903-74* С245 ГОСТ 27772-88*	1000	1	39.25	39.25	л.2
	анкер	18	Ф10А-1; ГОСТ 5781-82*	600	3	0.37	1.11	л.2
			Материалы				40.36	
		19	П/э оболочка 1100х17.6	1700	1	—	—	—
			Монолитный ж/б. Бетон Б-22.5	0.23м ³	—	—	—	—
			Ф12А-III ГОСТ 5781-82*	45п.м.	—	—	39.3	—

HTC 65-06-23


Подвижная опора ПО-900


4.06 для теплопроводов Дн920 в ППУ изоляции

Установочный чертеж

Спецификация

Стадия	Лист	Листов
р. п.	1	3
ГУП "МОСИНЖПРОЕКТ"		
МАСТЕРСКАЯ №3		

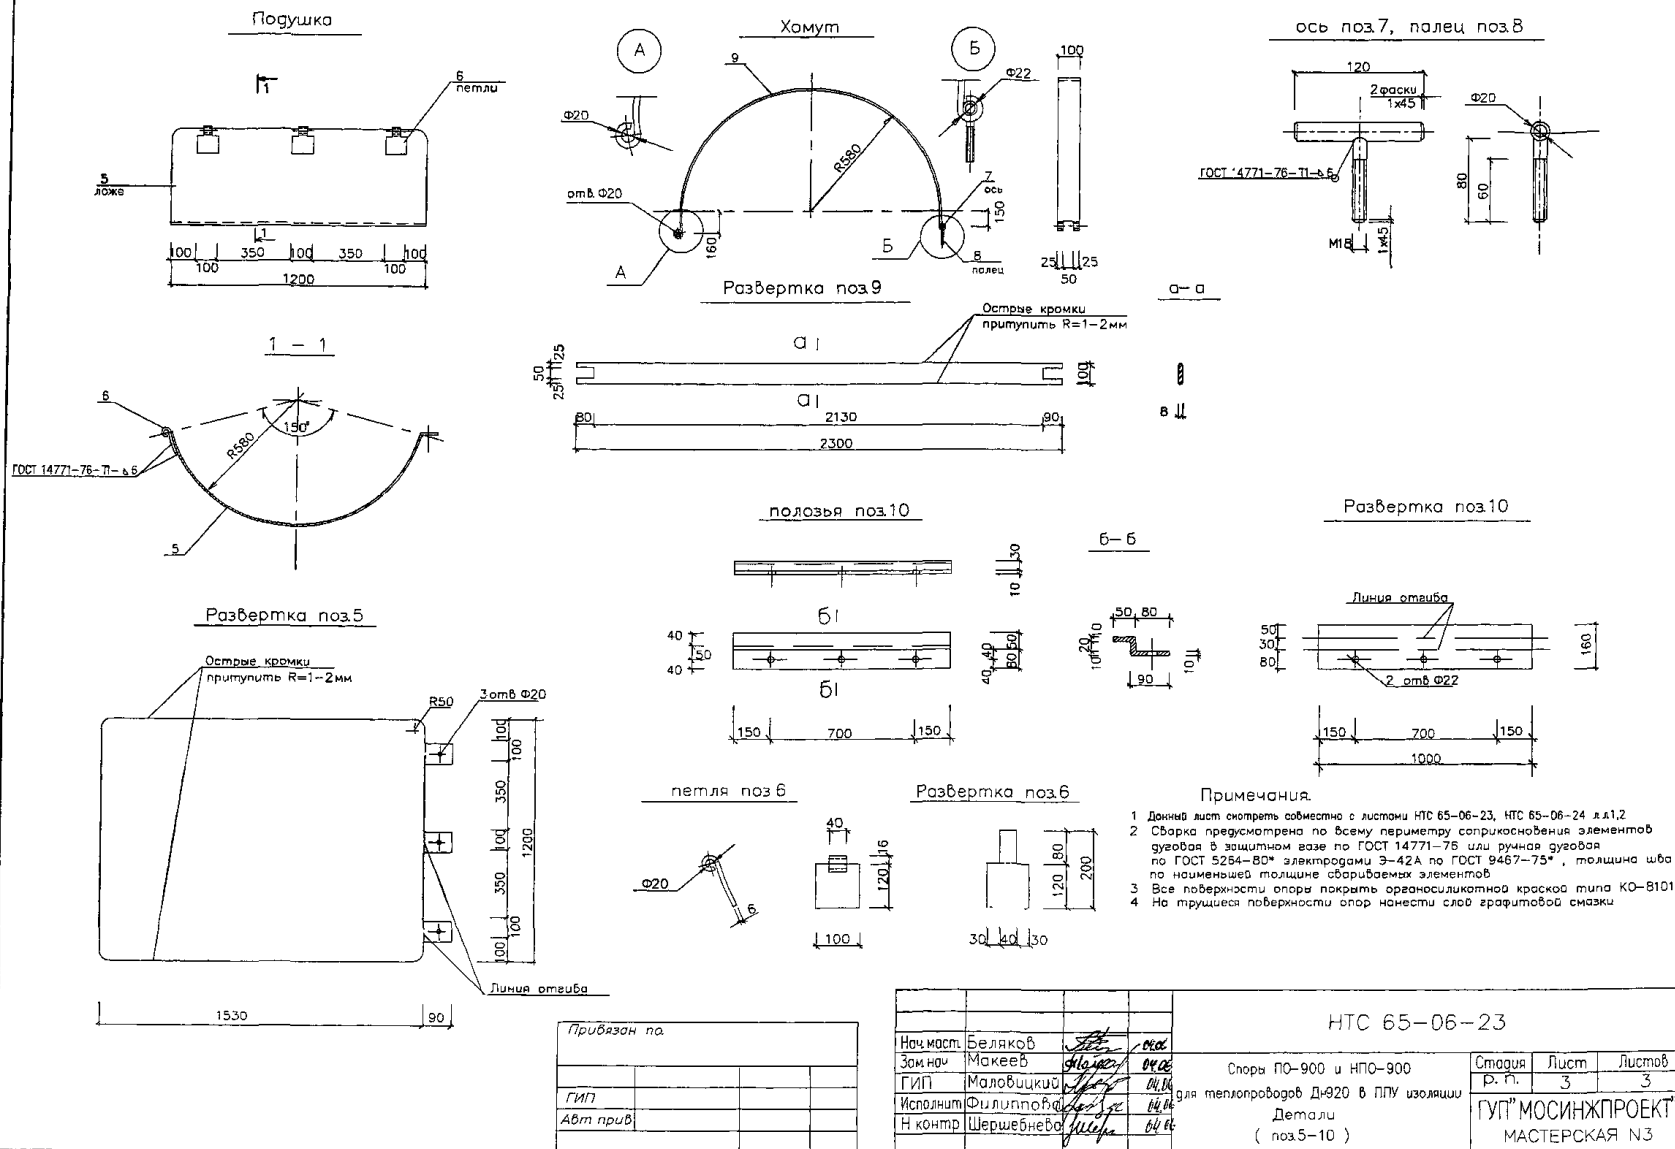

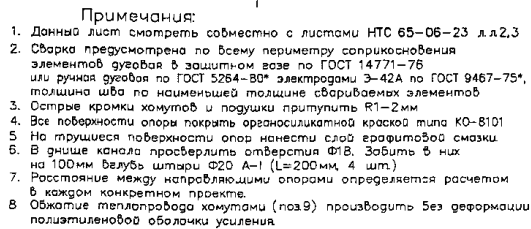

ООО "Изополимет Плюс" - <https://izopolimet.by>