


2. Конструкция и размеры необходимых булевых опор для  
на действующих черт.1 и табл.1у2.

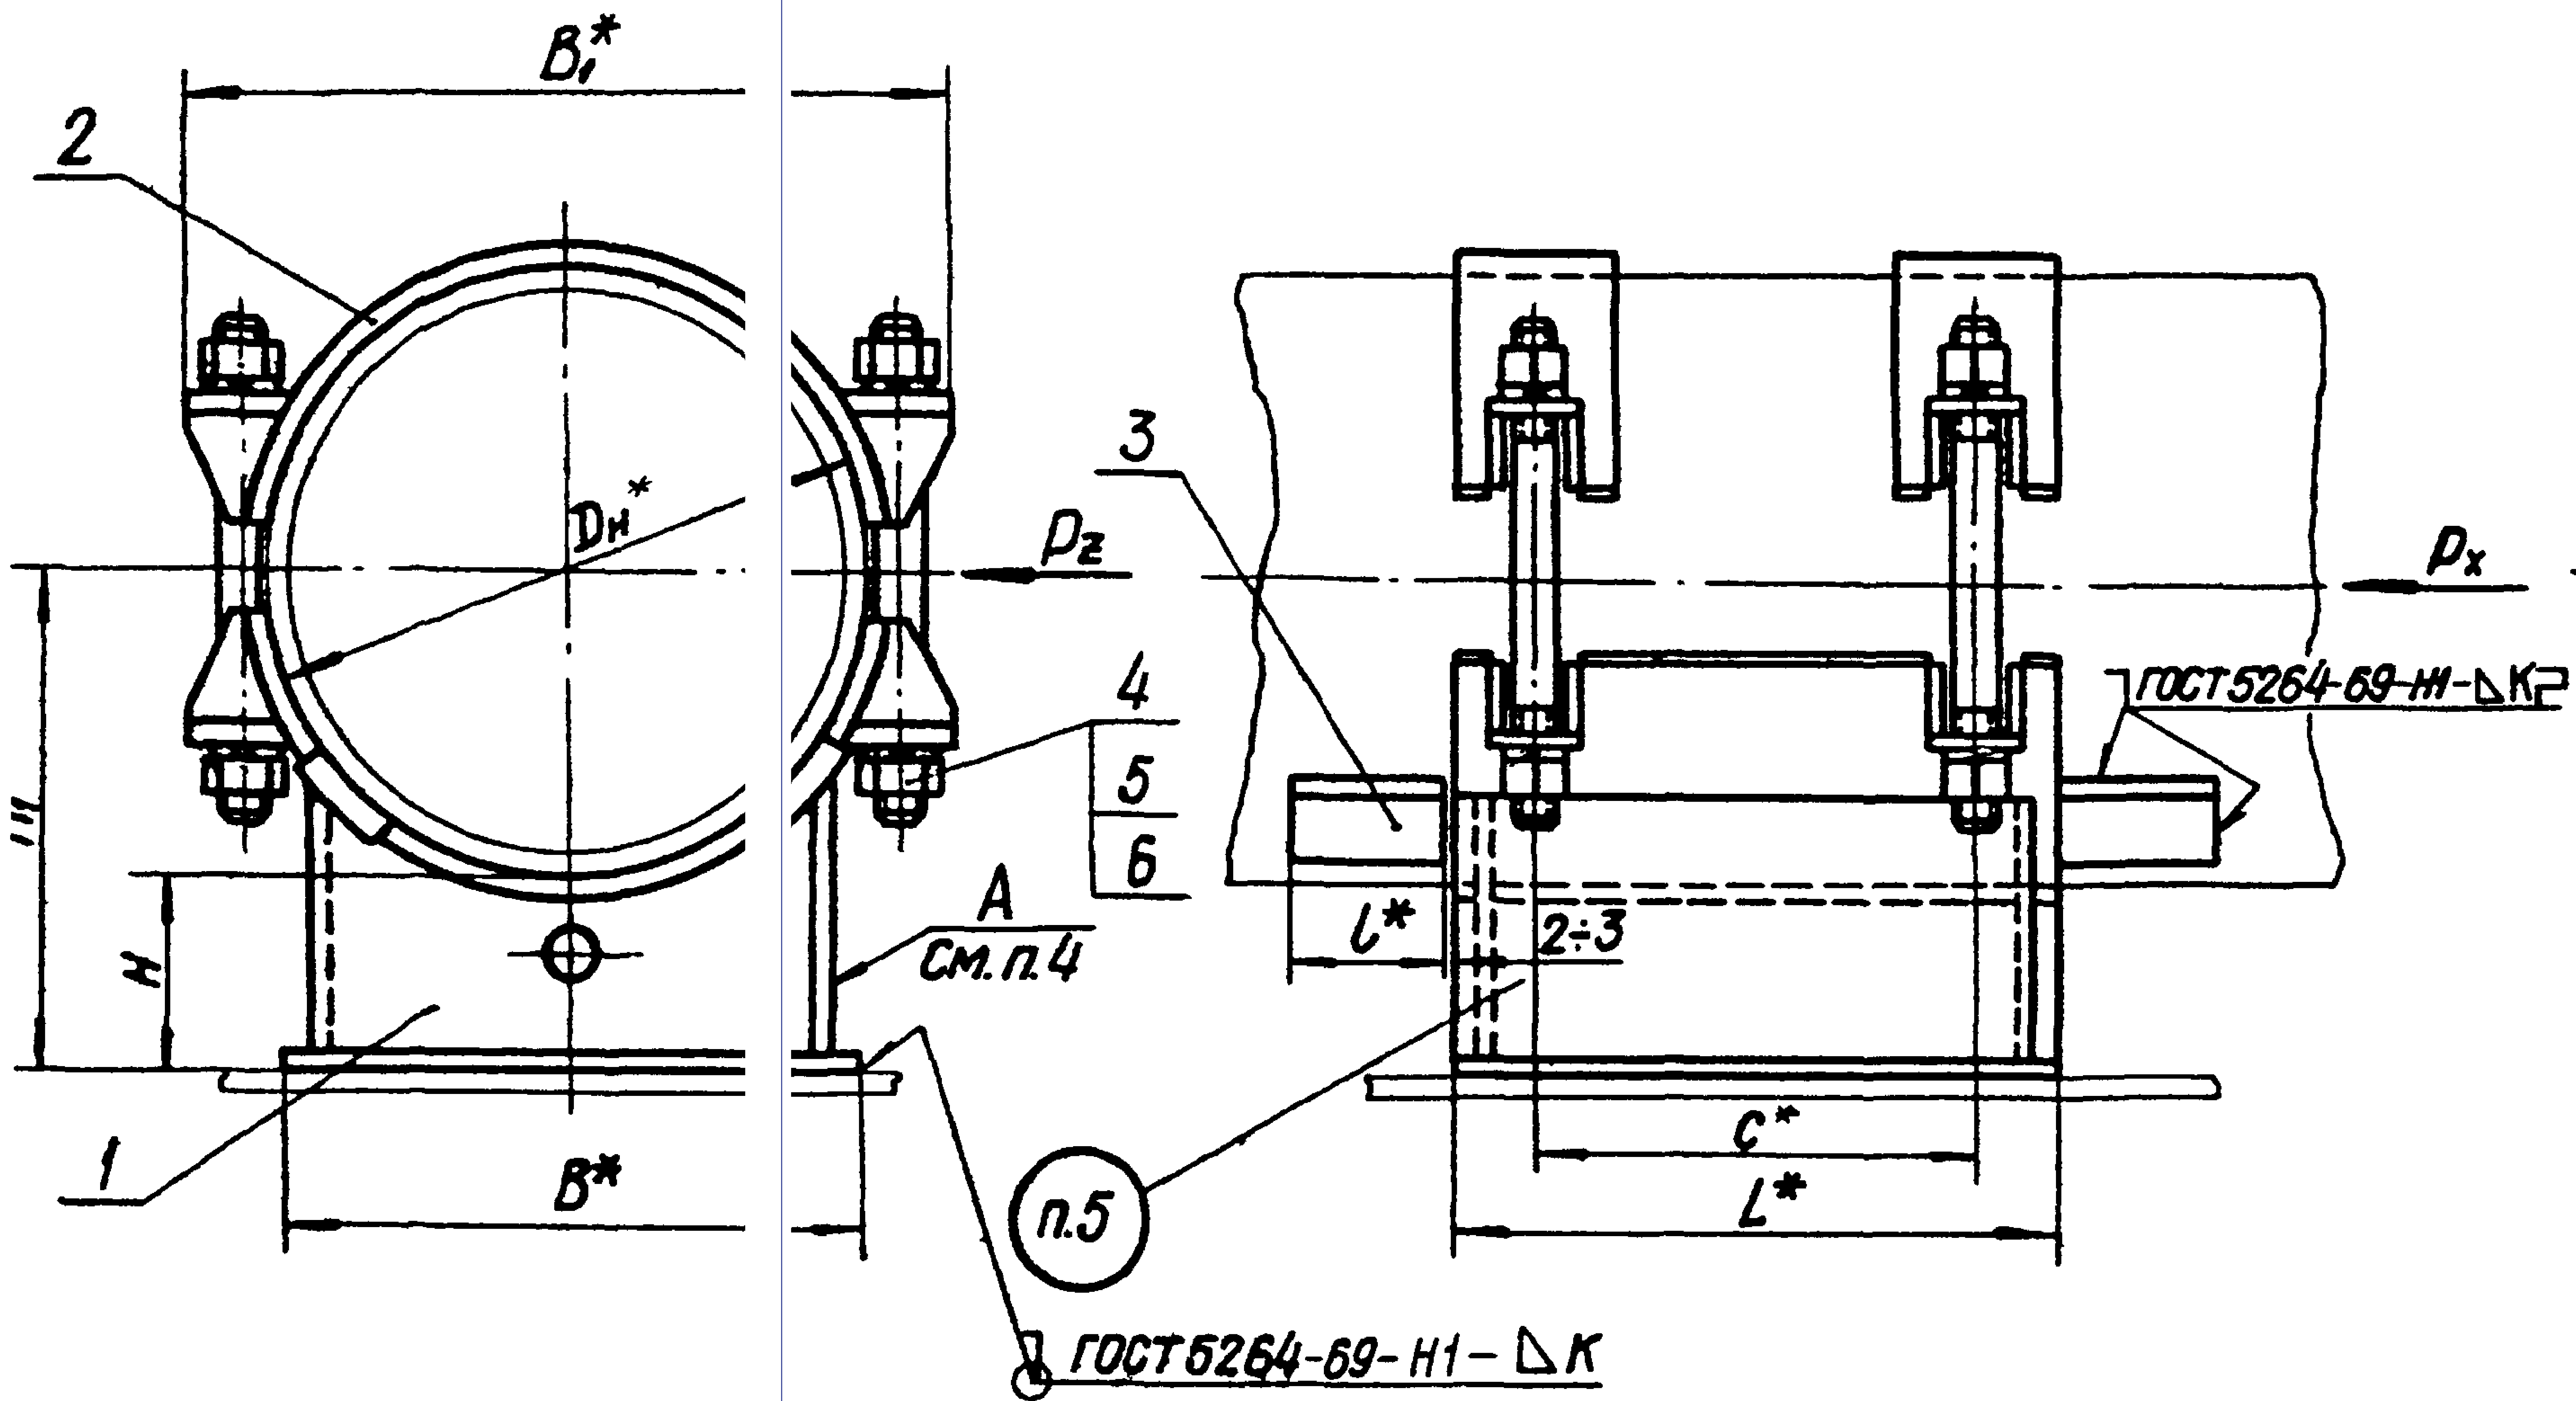

Черт.1